



T.C.
TEKİRDAĞ BÜYÜKŞEHİR BELEDİYE BAŞKANLIĞI
ENCÜMEN KARARI

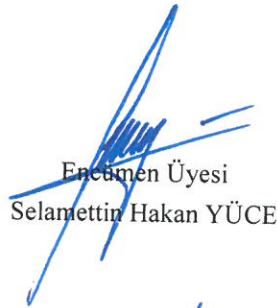
Toplantı No	:38	Karar No	:2629
Karar Dönem	:2025/Eylül	Karar Tarihi	:11/09/2025
Evrak Tarihi	:10/09/2025	Evrak No	:549804
Talep Eden Birim	İmar ve Şehircilik Dairesi Başkanlığı		
Konu	:ONAY VERİLMESİ		

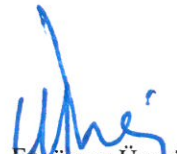
KARAR

İmar ve Şehircilik Dairesi Başkanlığınca; Süleymanpaşa Belediye Başkanlığının 26.08.2025 tarihli ve 242704 sayılı yazısıyla, Süleymanpaşa İlçesi, Köseilyas (Değirmenaltı) Mahallesi, 1707 nolu parseli kapsayan alana ait 3194 Sayılı İmar Kanunu'nun 18 inci maddesi uyarınca yapılan imar uygulama işleminin (parselasyon planı); 5216 sayılı Büyükşehir Belediyesi Kanununun 7/b maddesi kapsamında Büyükşehir Belediye Başkanlığı Encümenince onaylanmasının talep edildiği, Süleymanpaşa Belediye Başkanlığının 31.07.2025 tarih ve 956 sayılı Encümen Kararı ile onaylanan imar uygulamasının, 3194 sayılı İmar Kanununun 18 inci maddesi, 5393 sayılı Belediye Kanunu'nun Encümenin görev ve yetkileri başlığı altındaki 34/i maddesi ve 5216 sayılı Büyükşehir Belediyesi Kanununun 7/b maddesi kapsamında Büyükşehir Belediye Encümeninde görüşülerek karar alınması talep edilmektedir.

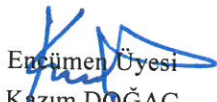
Konu Büyükşehir Belediye Encümeninde görüşülmüş olup, Süleymanpaşa İlçesi, Köseilyas (Değirmenaltı) Mahallesi, 1707 nolu parseli kapsayan alana ait 3194 Sayılı İmar Kanunu'nun 18 inci maddesi uyarınca yapılan, Süleymanpaşa Belediye Başkanlığının 31.07.2025 tarih ve 956 sayılı Encümen Kararı ile onaylanan imar uygulamasının (parselasyon planı), 3194 sayılı İmar Kanununun 18 inci maddesi, 5393 sayılı Belediye Kanunu'nun Encümenin görev ve yetkileri başlığı altındaki 34/i maddesi ve 5216 sayılı Büyükşehir Belediyesi Kanununun 7/b maddesi kapsamında aynen onaylanmasının uygunluğuna, gereği için karar örneğinin İmar ve Şehircilik Dairesi Başkanlığına tebliğine karar verildi.


Encümen Başkanı
Av. Atzu ÇEBİ TOPÇU
Genel Sekreter V.
Mali Hizmetler D. Bşk.

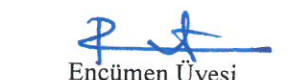

Encümen Üyesi
Selamettin Hakan YÜCE


Encümen Üyesi
Murat DİNÇ


Encümen Üyesi
Serhat BESLİ


Encümen Üyesi
Kazım DOĞAÇ


Encümen Üyesi
Alicengiz YÜRÜK


Encümen Üyesi
Av.Nevim KAÇAR
Yazı İşleri ve Kar. D. Bşk.


Encümen Üyesi
İsmail GÜLSEN
İmar ve Şehircilik.D. Bşk.


Encümen Üyesi
Erdin ERAL
Ulaşım Dairesi Başkanı

Plan Proje

T.C.
SÜLEYMANPAŞA BELEDİYE BAŞKANLIĞI
ENCÜMEN KARAR FORMU

Encümen Karar No:	956	Karara Esas Olan Evrağın		
Karar Tarihi:	Gündem No:	Gündem Tarihi:	Evrağın Geldiği Yer Tarih/Nosu	
31/07/2025	58	31/07/2025	PLAN VE PROJE MÜDÜRLÜĞÜ	
			28/07/2025	
			237280	

Konusu : 18. MADDE UYGULAMASI

Üyelerin Adı Soyadı : Volkan NALLAR , Burak Boğaç BAYKAL, Ergün GÜLERYÜZ, Mustafa Erdem ERDENER, Gamze DEMİR, Emre Can HARBİ, Ürün TANER

K A R A R

Tekirdağ İli, Süleymanpaşa İlçesi, Köseilyas Mahallesi sınırları içinde bulunan ve tapuda 1707 parselde kayıtlı taşınmazda 04.07.2001 tarih, 92 sayılı BMK ile onaylanan uygulama imar planına uygun olarak 3194 sayılı İmar Kanununun 18. maddesi uyarınca arazi ve arsa düzenlemesi yapılacaktır.

Düzenleme sahası içinde kalan parseller imar planında tarımsal amaç dışı kullanım için ayrılan bir bölgede kalmaktadır.

Uygulama Arazi ve Arsa Düzenlemeleri Hakkında Yönetmeliğin 16 maddesinin 3 fıkrasındaki bedele dönüştürme işlem esasına göre yapılacaktır.

Arazi ve Arsa Düzenlemeleri Hakkında Yönetmeliğin 17.Maddesinin 1.fıkrasının d bendi kapsamında; hisse sahiplerinin muvafakatı ile zemindeki fiili arazi kullanımına istinaden hisse çözümü yapılarak parsel maliklerine hisseleri oranında imar parseli tahsis edilmesi uygun görülmüştür.

3194 sayılı İmar Kanununun 18. ve 19. maddeleri gereğince imar uygulamasının değerlendirilip 30 günlük askı ilanına çıkarılması konusunun Belediye Encümeninde görüşülerek karar alınması talep edilmektedir.

Konu Belediye Encümeninde görüşülmüş olup, 3194 sayılı İmar Kanununun 18. ve 19. maddeleri gereğince imar uygulamasının değerlendirilip 30 günlük askı ilanına çıkarılmasının uygunluğuna, karar örneğinin gereği için Plan ve Proje Müdürlüğüne tebliğine karar verildi.

Volkan NALLAR
Belediye Başkanı

Burak Boğaç BAYKAL
Üye

Ergün GÜLERYÜZ
Üye

Mustafa Erdem ERDENER
Üye

Gamze DEMİR
Teftiş Kurulu Müdür V.

Emre Can HARBİ
Mali Hizmetler Müdür V.

Ürün TANER
Plan ve Proje Müdür V.

T.C.
SÜLEYMANPAŞA BELEDİYE BAŞKANLIĞI
ENCÜMEN KARAR FORMU

Encümen Karar No:	304	Karara Esas Olan Evrağın	
Karar Tarihi 25/03/2025	Gündem No: 24	Gündem Tarihi 25/03/2025	Evrağın Geldiği Yer Tarih/Nosu PLAN VE PROJE MÜDÜRLÜĞÜ 20/03/2025 216200
Konusu :18. MADDE UYGULAMASI			
Üyelerin Adı Soyadı : Volkan NALLAR, Burak Boğaç BAYKAL, Ergün GÜLERYÜZ, Tuncer AKBULUTLAR, Gamze DEMİR, Ebru UYSAL, Hafize ÇELİK			

K A R A R

Tekirdağ İli, Süleymanpaşa İlçesi, Köseilyas Mahallesi sınırları içinde bulunan ve tapuda 1707 parselde kayıtlı aşınmazda 04.07.2001 tarih, 92 sayılı BMK ile onaylanan uygulama imar planına uygun olarak 3194 sayılı İmar Kanununun 18. maddesi uyarınca arazi ve arsa düzenlemesi yapılacaktır.

Düzenleme sahası içinde kalan parseller imar planında tarımsal amaç dışı kullanım için ayrılan bir bölgede kalmaktadır. Uygulama Arazi ve Arsa Düzenlemeleri Hakkında Yönetmeliğin 16 maddesindeki bedele dönüştürme işlem esasına göre yapılacaktır.

Arazi ve Arsa Düzenlemeleri Hakkında Yönetmeliğin 17.Maddesinin 1.fikrasının d bendi kapsamında; hisse sahiplerinin muvafakatı ile zemindeki fiili arazi kullanımına istinaden hisse çözümü yapılarak parsel maliklerine hisseleri oranında imar parseli tahsis edilmesi uygun görülmüştür.

Daha önce alınan 11.03.2025 tarih 227 sayılı encümen kararının iptaline, işlemin yapılabilmesi için gerekli olan 2025 yılı arsa m² değerinin tespiti konusunun belediye encümeninde görüşülerek karar alınması talep edilmektedir.

Konu Belediye Encümeninde görüşülmüş olup, 11.03.2025 tarih ve 227 sayılı encümen kararının iptaline, işlemin yapılabilmesi için gerekli olan 2025 yılı arsa m² değerinin tespiti konusunun Fiyat Araştırma ve Tespit Komisyonuna havale edilmesine karar örneğinin gereği için Plan ve Proje Müdürlüğüne tebliğine karar verildi.

Volkan NALLAR
Belediye Başkanı

Burak Boğaç BAYKAL
Üye

Ergün GÜLERYÜZ
Üye

Tuncer AKBULUTLAR
Üye

Gamze DEMİR
Tespit Kurulu Müdür V.

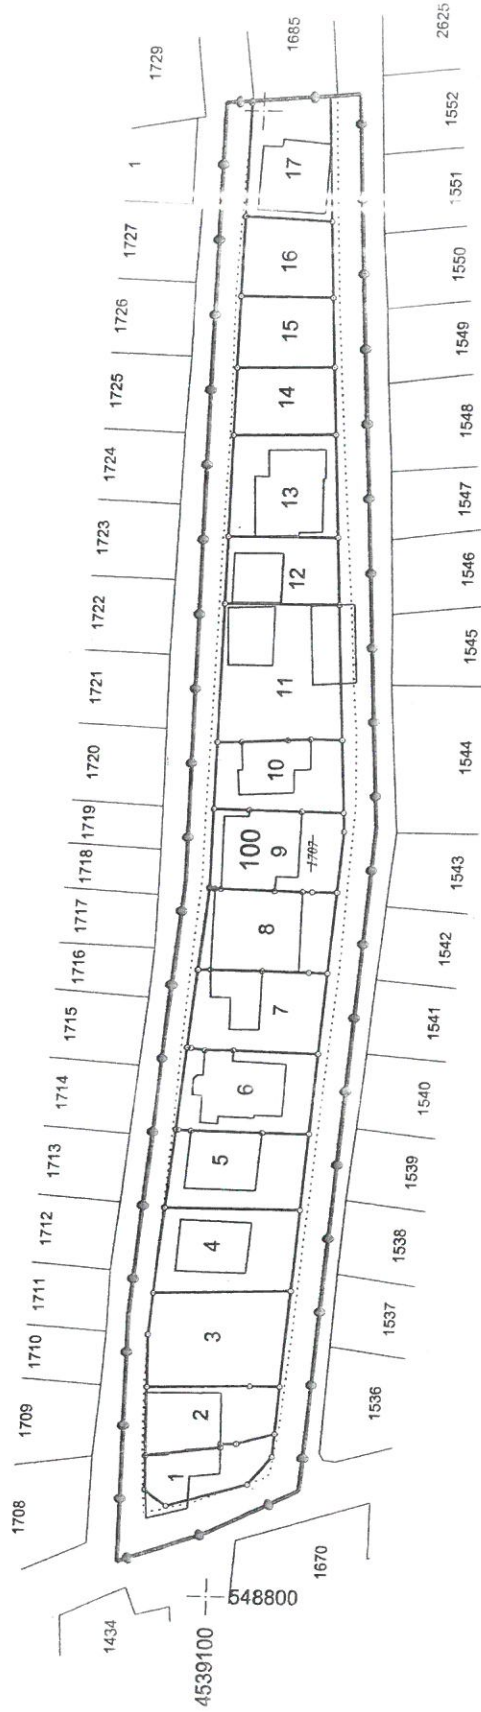
Ebru UYSAL
Mali Hizmetler Müdür V.

Hafize ÇELİK
Yazı İşleri Müdürü

İLİ :TEKİRDAĞ
İLÇESİ :SÜLEYMANPAŞA
MAHALLESİ :KÖSEİLYAS
PAFTA :G19A02B4A - G19A02B4B

1/1000

Datum : ITRF96



UYGULAMAYA TABİ PARSEL SINIRLARI
DÜZENLEME PROJE UYGULAMA SINIRI
YENİ OLUŞAN İMAR PARSEL SINIRI

459000
+ 549000

453900 548900

Onur KOSA
Harita Mühendisi

Harita Şube Müdürü V.

İsmail GÖRGEN
Büyükşehir Belediye Başkanı
İlçe ve Şehircilik Daire Başkanı



Uyg. Tamer
Süleymanpaşa Belediyesi
Plan. Proje M.Ü. V.



T.C.
SÜLEYMANPAŞA BELEDİYE BAŞKANLIĞI

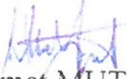
Emlak ve İstimlak Müdürlüğü

FİYAT ARAŞTIRMA VE TESPİT KOMİSYONU TUTANAĞI

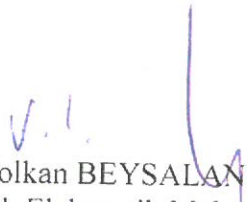
Tapuda; Tekirdağ İli, Süleymanpaşa ilçesi, Köseilyas Mahallesi 1707 parselde 18. madde uygulamasının yapılması söz konusu olduğundan: **Ticaret ve Sanayi Odası Başkanlığı: 20.000,00-TL, Mega Emlak: 40.000,00-TL. Kayatürk Gayrimenkul: 35.000,00-TL** olmak üzere 2025 yılı m² satış değerini bildirmiştir.

Buna göre, satış değerleri ortalaması 31.666,66 TL olup komisyonumuzca yukarıda belirtilen hususlar göz önünde bulundurularak yapılan değerlendirme sonucu, söz konusu parselin m² satış bedeli **31.700,00 TL** olarak belirlenmiştir.

İş bu rapor **16.05.2025** tarihinde hazırlanmış olup, tarafımızdan imza altına alınmıştır.


Mehmet MUTLU
(CBS Teknikeri)
Üye


Ahmet AKCAN
(Veteriner Sağlık Teknikeri)
Üye


Volkan BEYSALAN
(Elektrik Elektronik Mühendisi)
Üye



Tapu ve Kadastro
Genel Müdürlüğü

DEĞİŞİKLİK HARİTALARI
YAPIM VE KONTROL BİLGİLERİ

İŞLEMİN CİNSİ

18.MADDE İMAR UYGULAMASI

İŞLEME KONU
OLAN PARSELİN

İLİ : TEKİRDAĞ
İLÇESİ/MAH : SÜLEYMANPAŞA-KÖSEİLYAS
PAFTA NO : G19A02B4A-G19A02B4B
ADA NO :
PARSEL NO : 1707

YÜKLENİCİ
(SORUMLU)
MÜHENDİS

ADI - SOYADI :
DİPLOMA NO :
ODA SICIL NO :
TİCARET SICIL NO :
VERGİ NO :
İŞ ADRESİ-TELEFON :

TMMOB
HARİTA VE
KADASTRO
MÜHENDİSLERİ
ODASI

BÜRO TESCİL TARİHİ :
BÜRO TESCİL NO :

KONTROL
VE
ONAY

ENCÜMEN KARARI /
KAMULAŞTIRMA

KONTROLÜ
YAPILMIŞTIR.

ONAY

Karar No

Tarih

Kadastro Kont. Müh.

Kadastro Müdürü

.....

...../...../ 2023

.....

.....

Kont. Eden

Tasdik Eden

...../...../ 2023

...../...../ 2023

TESCİL

...../...../ 2023

Tarih..... yevmiye no ile tescil edilmiştir.

Tapu Müdürü

Mühür/İmza

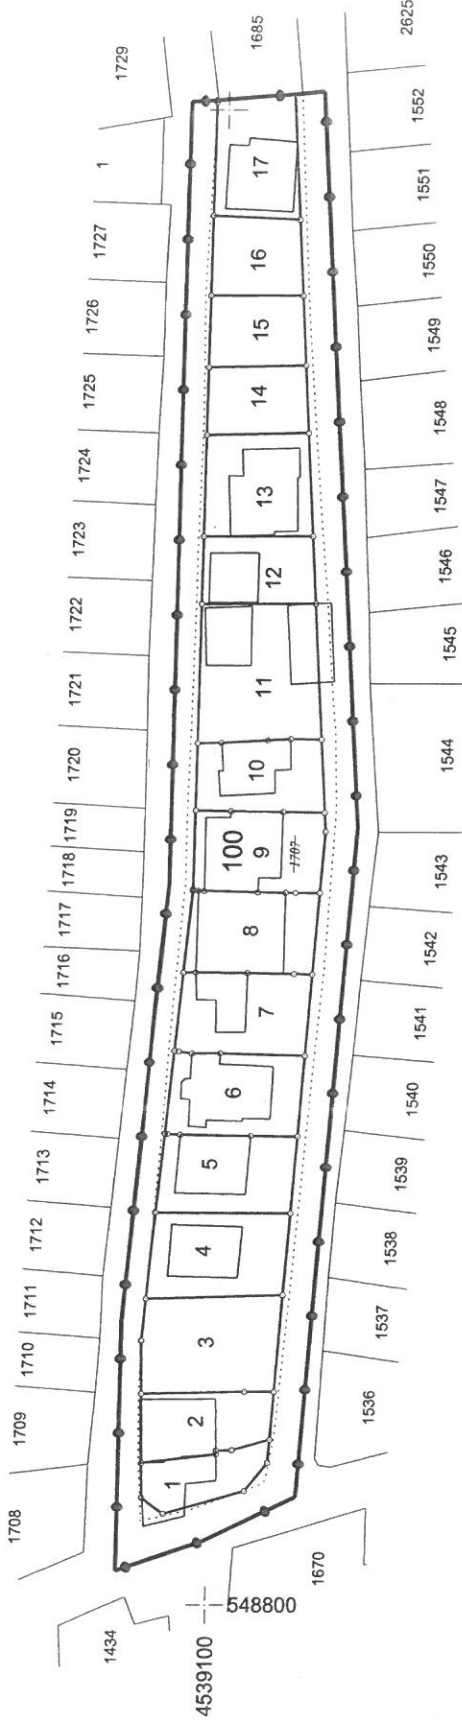
PARSELASYON PLANI

İLİ :TEKİRDAĞ
İLÇESİ :SÜLEYMANPAŞA
MAHALLESİ :KÖSEİLYAS
PAFTA :G19A02B4A - G19A02B4B



1/1000

Datum : ITRF96



- UYGULAMAYA TABİ PARSEL SINIRLARI
- DÜZENLEME PROJE UYGULAMA SINIRI
- YENİ OLUŞAN İMAR PARSEL SINIRI

4539000 548800

4539000 548900

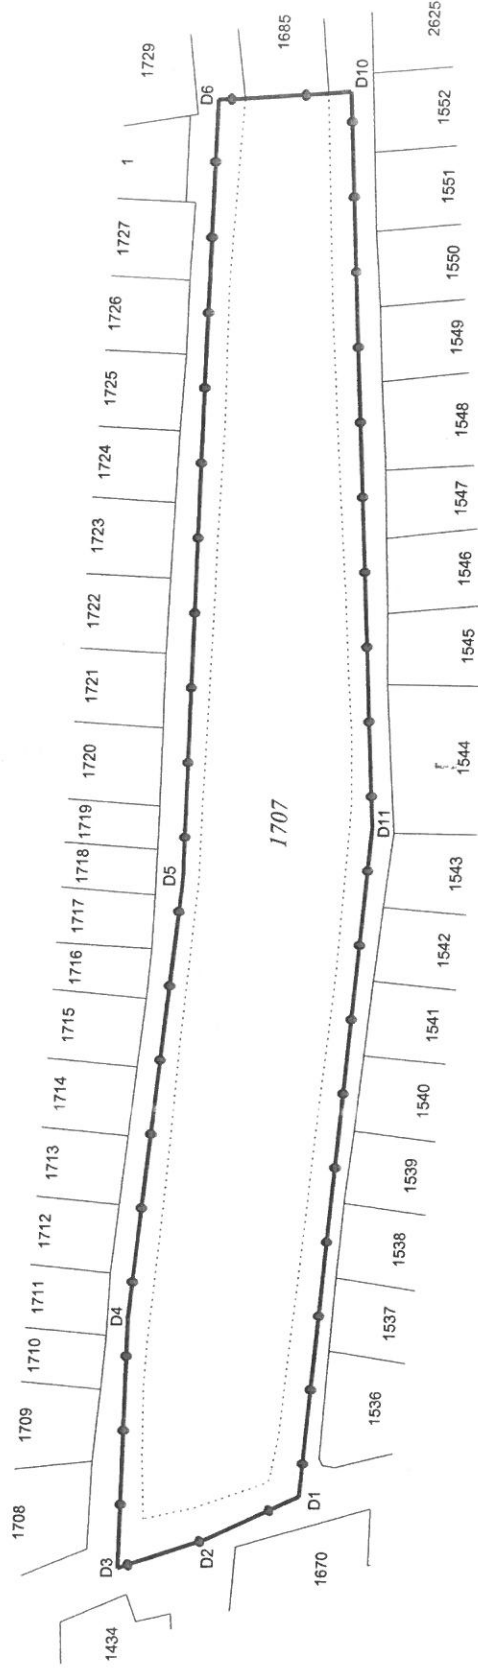
4539000 549000

1707 PARSEL DÜZENLEME PROJE UYGULAMA SINIR KROKİSİ

İL/İLÇESİ :TEKİRDAĞ
MAHALLESİ :SÜLEYMANPAŞA
KÖSEİLYAS



1/1000
Datum : ITRF96



DÜZENLEME SINIRI KOORDİNATLARI (ITRF96)

Nokta No	Y	X
D1	548814.58	4539088.02
D2	548808.65	4539100.31
D3	548804.51	4539111.86
D4	548838.23	4539111.48
D5	548897.09	4539106.08
D6	549001.10	4539104.94
D10	549002.56	4539087.24
D11	548904.58	4539081.02

..... UYGULAMAYA TABİ PARSEL SINIRLARI
—— DÜZENLEME PROJE UYGULAMA SINIRI

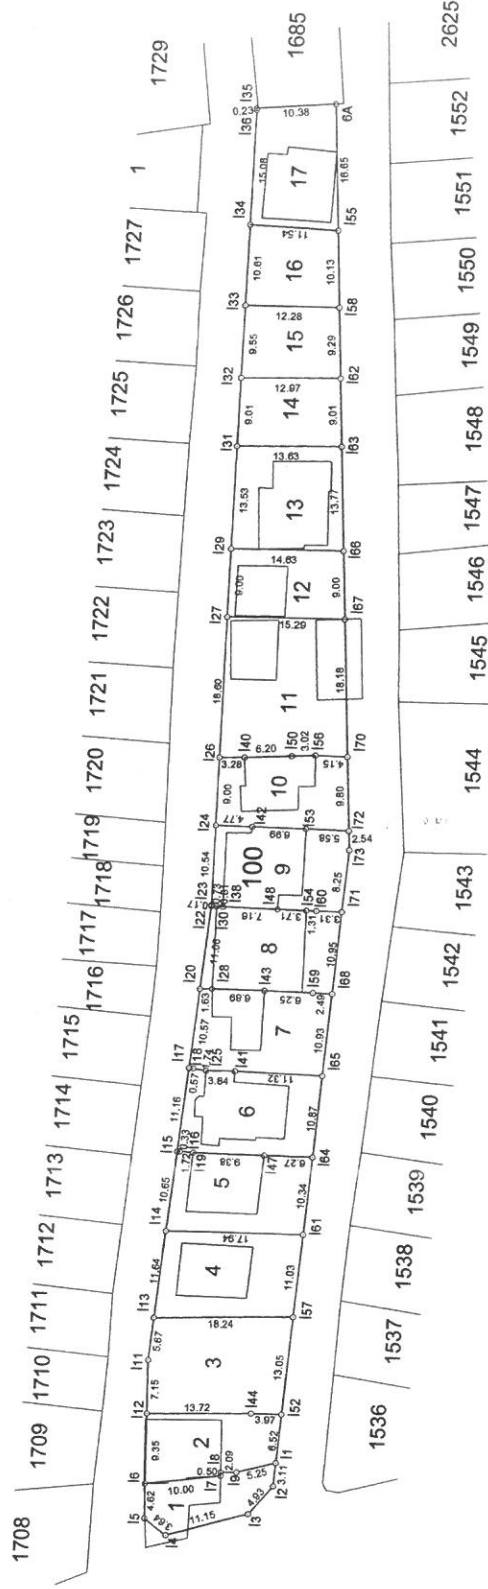
İLİ : TEKİRDAĞ
İLÇESİ : SÜLEYMANPAŞA
MAH./KÖY : KÖSELYAS
ADA/PARSEL NO 100/1

RÖLÖVE ÖLÇÜ KROKİSİ

EK-26



KROKİ



Adı Soyadı	UYGUNDUR	
	BELEDİYE/ÖZEL İDARE	
Tarih	KONTROL EDEN	ONAYLAYAN
İmza		

KOORDINATLAR ITRF96-3°

NoktaNo	Y	X	NoktaNo	Y	X
6A	549002.13	4539091.23	11	548822.26	4539091.60
12	548819.16	4539091.84	13	548815.34	4539094.95
14	548812.26	4539105.67	15	548814.43	4539108.60
16	548819.06	4539108.66	17	548820.32	4539098.74
18	548820.82	4539098.75	19	548820.86	4539096.66
111	548835.55	4539108.89	112	548828.40	4539108.79
113	548841.19	4539108.33	114	548852.78	4539107.20
115	548863.38	4539106.16	116	548863.35	4539105.83
117	548874.49	4539105.07	118	548874.43	4539104.51
119	548863.26	4539104.11	120	548885.00	4539104.04
122	548896.01	4539102.97	123	548896.18	4539102.95
124	548906.72	4539102.81	125	548874.18	4539102.78
126	548915.72	4539102.69	127	548934.31	4539102.44
128	548885.04	4539102.41	129	548943.31	4539102.32
130	548895.99	4539102.24	131	548956.84	4539102.15
132	548965.84	4539102.03	133	548975.39	4539101.90
134	548986.00	4539101.76	135	549001.31	4539101.58
136	549001.08	4539101.56	138	548895.98	4539101.44
140	548915.79	4539099.42	141	548874.21	4539098.94
142	548906.65	4539098.04	143	548884.99	4539095.53
144	548828.74	4539095.07	147	548863.12	4539094.73
148	548895.82	4539094.28	150	548916.14	4539093.23
152	548828.75	4539091.10	153	548906.56	4539091.05
154	548895.74	4539090.57	155	548985.51	4539090.23
156	548916.31	4539090.21	157	548841.76	4539090.10
158	548975.40	4539089.62	159	548884.86	4539089.28
160	548895.72	4539089.26	161	548852.75	4539089.25
162	548966.13	4539089.06	163	548957.14	4539088.52
164	548863.07	4539088.46	165	548873.90	4539087.63
166	548943.39	4539087.70	167	548934.40	4539087.15
168	548884.79	4539086.79	170	548916.26	4539086.06
171	548895.71	4539085.95	172	548906.47	4539085.47
173	548903.93	4539085.32			

Ada	Parsel	Noktalar	HesapAlan
100	1	11,12,13,14,15,16,17,18,19	101.10
100	2	19,18,17,16,112,144,152,11	142.52
100	3	152,144,112,111,113,157	233.02
100	4	157,113,114,161	203.97
100	5	161,114,115,116,119,147,164	185.57
100	6	164,147,119,116,115,117,118,125,141,165	192.93
100	7	165,141,125,118,117,120,128,143,159,168	188.30
100	8	168,159,143,128,120,122,138,148,154,160,171	186.61
100	9	171,160,154,148,138,130,122,123,124,142,153,172,173	186.34
100	10	172,153,142,124,126,140,156,170	160.54
100	11	170,156,150,140,126,127,167	292.30
100	12	167,127,129,166	134.54
100	13	129,131,163,166	192.71
100	14	162,163,131,132	119.66
100	15	162,132,133,158	118.81
100	16	158,133,134,155	123.22
100	17	155,134,136,135,6A	174.52

KÖSEİLYAS (DEĞİRMENALTI) 1707 PARSEL D.O.P HESABI

Toplam Tahsis	=	2936.66
Toplam İmar Ada Alanı	=	2936.66
Toplam Ortak Katılım Alanı	=	0.00
Toplam Düzenlemeye Giren (Dopal)	=	3264.00
Toplam Düzenlemeye Giren (Dopalma)	=	0.00
Toplam Kamulaştırılan Alan	=	0.00
Toplam Bağışlanan Alan	=	0.00
Toplam Kadastro Parsel Alanı	=	3264.00
Toplam Pay	=	3264.00
Düzenleme Ortaklık Payı Hesabı		
Düzenlemeye Giren Alanlar (R1)	=	3264.00
Eski DOPO > Proje DOPO Alanlar (D1)	=	0.00
İmar Alanları (R2)	=	2936.66
Eski DOPO > Proje DOPO Tahsisler (D2)	=	0.00
DOP Alınmayan Alanlar (R3)	=	0.00
Düzenleme Ortaklık Payı	=	$(R1 - D1 - R2 + D2 + R3) / (R1 - D1)$
Ortak Katılım Oranı	=	0.0000000
Düzenleme Ortaklık Payı Oranı (DOPO)	=	0.1002880
DOPO (OKO ile birlikte)	=	0.1002880
Maksimum Dop Oranı	=	0.45

İLİ :TEKİRDAĞ

SAYFA NO:1

İLÇESİ :SÜLEYMANPAŞA

KÖY/MAH. :KÖSEİLYAS

T.C. SÜLEYMANPAŞA BELEDİYESİ UYGULAMA SAHASI

ÖZET CETVELİ

KADASTRO

Ada/Par	Alan	EskiDop	Kamu.	Bağış.	D.Girmeyen	Dopal	Dopalma	Dop	İ.Tahsis
0/1707	3264.00	-	-	-	-	8.87	-	0.89	7.98
0/1707	3264.00	-	-	-	-	368.97	-	37.00	331.97
0/1707	3264.00	-	-	-	-	379.62	-	38.08	341.54
0/1707	3264.00	-	-	-	-	2.22	-	0.22	2.00
0/1707	3264.00	-	-	-	-	3.33	-	0.33	3.00
0/1707	3264.00	-	-	-	-	3.33	-	0.33	3.00
0/1707	3264.00	-	-	-	-	188.03	-	18.86	169.17
0/1707	3264.00	-	-	-	-	358.33	-	35.94	322.39
0/1707	3264.00	-	-	-	-	94.02	-	9.43	84.59
0/1707	3264.00	-	-	-	-	94.02	-	9.43	84.59
0/1707	3264.00	-	-	-	-	93.13	-	9.34	83.79
0/1707	3264.00	-	-	-	-	279.39	-	28.02	251.37
0/1707	3264.00	-	-	-	-	56.77	-	5.69	51.08
0/1707	3264.00	-	-	-	-	16.41	-	1.65	14.76
0/1707	3264.00	-	-	-	-	24.61	-	2.47	22.14
0/1707	3264.00	-	-	-	-	0.89	-	0.09	0.80
0/1707	3264.00	-	-	-	-	0.89	-	0.09	0.80
0/1707	3264.00	-	-	-	-	33.26	-	3.34	29.92
0/1707	3264.00	-	-	-	-	22.17	-	2.22	19.95
0/1707	3264.00	-	-	-	-	22.17	-	2.22	19.95
0/1707	3264.00	-	-	-	-	11.09	-	1.11	9.98
0/1707	3264.00	-	-	-	-	11.09	-	1.11	9.98
0/1707	3264.00	-	-	-	-	83.15	-	8.34	74.81
0/1707	3264.00	-	-	-	-	83.15	-	8.34	74.81
0/1707	3264.00	-	-	-	-	581.83	-	58.35	523.48
0/1707	3264.00	-	-	-	-	234.16	-	23.48	210.68
0/1707	3264.00	-	-	-	-	24.61	-	2.47	22.14
0/1707	3264.00	-	-	-	-	133.04	-	13.34	119.70
0/1707	3264.00	-	-	-	-	47.90	-	4.80	43.10
0/1707	3264.00	-	-	-	-	3.55	-	0.36	3.19

Toplam Alan3264.00				MAL SAHİPLERİ ARAŞTIRMA VE ÖZET FORMU (KADASTRO PARSELİNE SIRALI)																		Sayfa1			
Toplam Pay3264.00																						Toplam Ada Alanı2936.66			
Top. Kamulaştırma0.00																						O.Katılım Oranı0.0000000			
Top. Düzenlemeye Girmeyen0.00																						D.O.Payı Oranı0.1002880			
Top. Düzenlemeye Giren3264.00																									
KADASTRO															İMAR										
SNO	Sayfa	Ada/Parsel	Alan	Malik	Baba Adı	Hisse	Pay	EskiDopo	EskiDopoMik	D.Giren	Dgirmeyen	DopMik	İlave Dop Mik.	Tahsis	Ada/Par	Alanı	Pay	Blokalan	Hisse	Açıklama (Kad)	Açıklama (İmar)	Cinsi	PaftaNo		
1	1712	0/1707	3264.00	GÜREL,ÜLKER	MUHİTTİN	5/1840	8.87	0.00000000	0.00	8.87	0.00	0.89	0	7.98	100/10	160.54	7.98	160.540	798/16054			ARSA	G19-A-02-B-4-A		
2	1712	0/1707	3264.00	GÜLSER,BÜYÜKİŞCAN	SALİM	208/1840	368.97	0.00000000	0.00	368.97	0.00	37.00	0	331.97	100/6	192.93	192.93	192.930	TAM			ARSA	G19-A-02-B-4-A		
															100/16	123.22	25.45	123.220	2545/12322			ARSA	G19-A-02-B-4-B		
3	1712	0/1707	3264.00	REFİK,DEMİRCİ	MEHMET	214/1840	379.62	0.00000000	0.00	379.62	0.00	38.08	0	341.54	100/9	186.34	186.34	186.340	TAM			ARSA	G19-A-02-B-4-A		
															100/14	119.66	42.04	119.660	4204/11966			ARSA	G19-A-02-B-4-B		
4	1712	0/1707	3264.00	LEYLA,ÖZİŞ	NAHİT	10/14720	2.22	0.00000000	0.00	2.22	0.00	0.22	0	2.00	100/13	192.71	2.00	192.710	200/19271			ARSA	G19-A-02-B-4-B		
5	1712	0/1707	3264.00	ESRA,ÖZİŞ	EMİN	15/14720	3.33	0.00000000	0.00	3.33	0.00	0.33	0	3.00	100/13	192.71	3.00	192.710	300/19271			ARSA	G19-A-02-B-4-B		
6	1712	0/1707	3264.00	CEYHAN,ÖZİŞ	EMİN	15/14720	3.33	0.00000000	0.00	3.33	0.00	0.33	0	3.00	100/13	192.71	3.00	192.710	300/19271			ARSA	G19-A-02-B-4-B		
7	1712	0/1707	3264.00	SAVAŞ,ALDEMİR	ALİ	106/1840	188.03	0.00000000	0.00	188.03	0.00	18.86	0	169.17	100/8	186.61	92.78	186.610	9278/18661			ARSA	G19-A-02-B-4-A		
															100/16	123.22	13.98	123.220	1398/12322			ARSA	G19-A-02-B-4-B		
8	1712	0/1707	3264.00	ZUHAL,ALPARSLAN	MEHMET	202/1840	358.33	0.00000000	0.00	358.33	0.00	35.94	0	322.39	100/5	185.57	185.57	185.570	TAM			ARSA	G19-A-02-B-4-A		
															100/15	118.81	61.83	118.810	6183/11881			ARSA	G19-A-02-B-4-B		
9	1712	0/1707	3264.00	MEMİŞ,ASLAN	AZİZ	53/1840	94.02	0.00000000	0.00	94.02	0.00	9.43	0	84.59	100/8	186.61	46.92	186.610	4692/18661			ARSA	G19-A-02-B-4-A		
															100/16	123.22	6.90	123.220	690/12322			ARSA	G19-A-02-B-4-B		
10	1712	0/1707	3264.00	VİLDAN,ASLAN	MÜKERREM	53/1840	94.02	0.00000000	0.00	94.02	0.00	9.43	0	84.59	100/8	186.61	46.91	186.610	4691/18661			ARSA	G19-A-02-B-4-A		
															100/16	123.22	6.90	123.220	690/12322			ARSA	G19-A-02-B-4-B		
11	1712	0/1707	3264.00	HİKMET,UZ	İSMAİL	21/736	93.13	0.00000000	0.00	93.13	0.00	9.34	0	83.79	100/7	188.30	83.79	188.300	8379/18830			ARSA	G19-A-02-B-4-A		
12	1712	0/1707	3264.00	SENEM,ÖZCAN	RECEP	63/736	279.39	0.00000000	0.00	279.39	0.00	28.02	0	251.37	100/7	188.3	104.51	188.300	10451/18830			ARSA	G19-A-02-B-4-A		
															100/16	123.22	26.89	123.220	2689/12322			ARSA	G19-A-02-B-4-B		
13	1712	0/1707	3264.00	HABİBE,HATIRNAZ	İSMAİL	2/115	56.77	0.00000000	0.00	56.77	0.00	5.69	0	51.08	100/11	292.30	51.08	292.300	5108/29230			ARSA	G19-A-02-B-4-B		
14	1712	0/1707	3264.00	MÜVEYLA,YAZGINEL	ÖMER	37/7360	16.41	0.00000000	0.00	16.41	0.00	1.65	0	14.76	100/17	174.52	14.76	174.520	1476/17452			ARSA	G19-A-02-B-4-B		
15	1712	0/1707	3264.00	NİLGÜN,ÖZGÜN	BEKİR SAMİ	111/14720	24.61	0.00000000	0.00	24.61	0.00	2.47	0	22.14	100/17	174.52	22.14	174.520	2214/17452			ARSA	G19-A-02-B-4-B		
16	1712	0/1707	3264.00	NECİBE SEVGİ,ESEN	AHMET HAMDİ	1/3680	0.89	0.00000000	0.00	0.89	0.00	0.09	0	0.80	100/11	292.30	0.80	292.300	80/29230			ARSA	G19-A-02-B-4-B		
17	1712	0/1707	3264.00	SEDEF,ÖZKARADUMAN	AHMET HAMDİ	1/3680	0.89	0.00000000	0.00	0.89	0.00	0.09	0	0.80	100/11	292.30	0.80	292.300	80/29230			ARSA	G19-A-02-B-4-B		
18	1712	0/1707	3264.00	AYNUR,KARAGÖZDERE	KEMAL	15/1472	33.26	0.00000000	0.00	33.26	0.00	3.34	0	29.92	100/3	233.02	19.42	233.020	1942/23302			ARSA	G19-A-02-B-4-A		
															100/15	118.81	4.73	118.810	473/11881			ARSA	G19-A-02-B-4-B		
19	1712	0/1707	3264.00	ALİ,YILMAZ	MUSTAFA	5/736	22.17	0.00000000	0.00	22.17	0.00	2.22	0	19.95	100/3	233.02	12.94	233.020	1294/23302			ARSA	G19-A-02-B-4-A		
															100/15	118.81	3.17	118.810	317/11881			ARSA	G19-A-02-B-4-B		
20	1712	0/1707	3264.00	NEDİM,YILMAZ	MUSTAFA	5/736	22.17	0.00000000	0.00	22.17	0.00	2.22	0	19.95	100/3	233.02	12.94	233.020	1294/23302			ARSA	G19-A-02-B-4-A		
															100/15	118.81	3.17	118.810	317/11881			ARSA	G19-A-02-B-4-B		
21	1712	0/1707	3264.00	FATMA,DUYGU ÖZKAN	İBRAHİM	5/1472	11.09	0.00000000	0.00	11.09	0.00	1.11	0	9.98	100/3	233.02	6.48	233.020	648/23302			ARSA	G19-A-02-B-4-A		
															100/15	118.81	1.58	118.810	158/11881			ARSA	G19-A-02-B-4-B		
22	1712	0/1707	3264.00	UFUK,EROL	İBRAHİM	5/1472	11.09	0.00000000	0.00	11.09	0.00	1.11	0	9.98	100/3	233.02	6.48	233.020	648/23302			ARSA	G19-A-02-B-4-A		
															100/15	118.81	1.58	118.810	158/11881			ARSA	G19-A-02-B-4-B		
23	1712	0/1707	3264.00	CENGİZ,KARAGÖZDERE	NİZAMİ	75/2944	83.15	0.00000000	0.00	83.15	0.00	8.34	0	74.81	100/3	233.02	48.54	233.020	4854/23302			ARSA	G19-A-02-B-4-A		
															100/15	118.81	11.88	118.810	1188/11881			ARSA	G19-A-02-B-4-B		

Toplam Alan3264.00				MAL SAHİPLERİ ARAŞTIRMA VE ÖZET FORMU (KADASTRO PARSELİNE SIRALI)															Sayfa1 Toplam Ada Alanı2936.66 O.Katılım Oranı0.0000000 D.O.Payı Oranı0.1002880					
Toplam Pay3264.00																								
Top. Kamulaştırma0.00																								
Top. Düzenlemeye Girmeyen0.00																								
Top. Düzenlemeye Giren3264.00																								
KADASTRO															İMAR									
SNO	Sayfa	Ada/Parsel	Alan	Malik	Baba Adı	Hisse	Pay	EskiDopo	EskiDopoMik	D.Giren	Dgirmeyen	DopMik	İlave Dop Mik.	Tahsis	Ada/Par	Alanı	Pay	Blokalan	Hisse	Açıklama (Kad)	Açıklama (İmar)	Cinsi	PaftaNo	
24	1712	0/1707	3264.00	DENİZ,KARAGÖZDERE	NİZAMİ	75/2944	83.15	0.00000000	0.00	83.15	0.00	8.34	0	74.81	100/3	233.02	48.55	233.020	4855/23302			ARSA	G19-A-02-B-4-A	
															100/15	118.81	11.88	118.810	1188/11881			ARSA	G19-A-02-B-4-B	
25	1712	0/1707	3264.00	SEBAHAT,OKUTAN	MUSTAFA	41/230	581.84	0.00000000	0.00	581.83	0.00	58.35	0	523.48	100/2	142.52	142.52	142.520	TAM			ARSA	G19-A-02-B-4-A	
															100/4	203.97	203.97	203.970	TAM			ARSA	G19-A-02-B-4-A	
															100/14	119.66	47.94	119.660	4794/11966			ARSA	G19-A-02-B-4-B	
26	1712	0/1707	3264.00	AHMET,ALBAYRAK	HASAN	33/460	234.16	0.00000000	0.00	234.16	0.00	23.48	0	210.68	100/1	101.1	101.10	101.100	TAM			ARSA	G19-A-02-B-4-A	
															100/14	119.66	29.68	119.660	2968/11966			ARSA	G19-A-02-B-4-B	
28	1712	0/1707	3264.00	1707 İŞTİRAK GRUBU 3502855 EMRAH YAZGINEL CEREN ÖZEREN KADRIYE YAZGINEL		111/14720	24.61	0.00000000	0.00	24.61	0.00	2.47	0	22.14	100/17	174.52	22.14	174.520	2214/17452			ARSA	G19-A-02-B-4-B	
29	1712	0/1707	3264.00	1707 İŞTİRAK GRUBU 5682949 ALİ YILMAZ NEDİM YILMAZ FATMA DUYGU ÖZKAN UFUK EROL		15/368	133.04	0.00000000	0.00	133.04	0.00	13.34	0	119.70	100/3	233.02	77.67	233.020	7767/23302			ARSA	G19-A-02-B-4-A	
															100/15	118.81	18.99	118.810	1899/11881			ARSA	G19-A-02-B-4-B	
30	1712	0/1707	3264.00	1707 İŞTİRAK GRUBU 5854873 GÖNEN YILDIRIM NECDET ÖKSÜZ AYŞE NAZLI EREN ÖKSÜZ BÜLENT ÖKSÜZ HURİYE ALTUNGÜL ÜLKÜ ÖKSÜZ VOLKAN ÖKSÜZ TAYFUN ÖKSÜZ MELDA YILMIŞ MELEK ARMAĞAN ALTINGÜL AYŞENUR ALTINGÜL ATAMAN ALTINGÜL HAMZA NACİ ÖKSÜZ BAHAİTTİN ÖKSÜZ		27/1840	47.90	0.00000000	0.00	47.90	0.00	4.80	0	43.10	100/16	123.22	43.10	123.220	4310/12322			ARSA	G19-A-02-B-4-B	
31	1712	0/1707	3264.00	1707 İŞTİRAK GRUBU 1005906 HÜLYA ÖZCAN HİDAYET ALDEMİR HALDUN AKÖZLÜ		1/920	3.55	0.00000000	0.00	3.55	0.00	0.36	0	3.19	100/12	134.54	3.19	134.540	319/13454			ARSA	G19-A-02-B-4-B	

Toplam Alan	3264.00	TESCİLE ESAS DAĞITIM CETVELİ (İMAR PARSELİNE SIRALI)	Sayfa	1
Toplam Pay	3264.00		Toplam Ada Alanı	2936.66
Top. Kamulaştırma	0.00		O.Katılım Oranı	0.0000000
Top. Düz. Girmeyen	0.00		D.O.Payı Oranı	0.1002880
Top. Düz. Giren	3264.00			

KADASTRO														İMAR										
SNO	Sayfa	Ada/Parsel	Alan	Malik	Baba Adı	Hissesi	Pay	EskiDopo	EskiDopoMik	D.Giren	Dgirmeyen	DopMik	İlave Dop Mik.	Ada/Par	Alanı	Pay	Hisse	Alacaklı		Borçlu		Cinsi	PaftaNo	
																			Alan (m2)	Bedel (TL)	Alan (m2)	Bedel (TL)		
26	1712	0/1707	3264.00	AHMET,ALBAYRAK	HASAN	33/460	234.16	0.00000000	0.00	234.16	0.00	23.48	0	100/1	101.10	101.10	TAM	79.90	2.532.830.00	-	-	ARSA	G19-A-02-B-4-A	
25	1712	0/1707	3264.00	SEBAHAT,OKUTAN	MUSTAFA	41/230	581.84	0.00000000	0.00	581.83	0.00	58.35	0	100/2	142.52	142.52	TAM	129.05	4.090.885.00	-	-	ARSA	G19-A-02-B-4-A	
29	1712	0/1707	3264.00	1707 İŞTIRAK GRUBU 5682949 ALI YILMAZ NEDİM YILMAZ FATMA DUYGU ÖZKAN UFUK EROL		15/368	133.04	0.00000000	0.00	133.04	0.00	13.34	0	100/3	233.02	77.67	7767/23302	23.04	730.368.00	-	-	ARSA	G19-A-02-B-4-A	
19	1712	0/1707	3264.00	ALI,YILMAZ	MUSTAFA	5/736	22.17	0.00000000	0.00	22.17	0.00	2.22	0	100/3	233.02	12.94	1294/23302	3.84	121.728.00	-	-	ARSA	G19-A-02-B-4-A	
18	1712	0/1707	3264.00	AYNUR,KARAGÖZDERE	KEMAL	15/1472	33.26	0.00000000	0.00	33.26	0.00	3.34	0	100/3	233.02	19.42	1942/23302	5.77	182.909.00	-	-	ARSA	G19-A-02-B-4-A	
23	1712	0/1707	3264.00	CENGİZ,KARAGÖZDERE	NİZAMI	75/2944	83.15	0.00000000	0.00	83.15	0.00	8.34	0	100/3	233.02	48.54	4854/23302	14.39	456.163.00	-	-	ARSA	G19-A-02-B-4-A	
24	1712	0/1707	3264.00	DENİZ,KARAGÖZDERE	NİZAMI	75/2944	83.15	0.00000000	0.00	83.15	0.00	8.34	0	100/3	233.02	48.55	4855/23302	14.38	455.846.00	-	-	ARSA	G19-A-02-B-4-A	
21	1712	0/1707	3264.00	FATMA,DUYGU ÖZKAN	İBRAHİM	5/1472	11.09	0.00000000	0.00	11.09	0.00	1.11	0	100/3	233.02	6.48	648/23302	1.92	60.864.00	-	-	ARSA	G19-A-02-B-4-A	
20	1712	0/1707	3264.00	NEDİM,YILMAZ	MUSTAFA	5/736	22.17	0.00000000	0.00	22.17	0.00	2.22	0	100/3	233.02	12.94	1294/23302	3.84	121.728.00	-	-	ARSA	G19-A-02-B-4-A	
22	1712	0/1707	3264.00	UFUK,EROL	İBRAHİM	5/1472	11.09	0.00000000	0.00	11.09	0.00	1.11	0	100/3	233.02	6.48	648/23302	1.92	60.864.00	-	-	ARSA	G19-A-02-B-4-A	
25	1712	0/1707	3264.00	SEBAHAT,OKUTAN	MUSTAFA	41/230	581.84	0.00000000	0.00	581.83	0.00	58.35	0	100/4	203.97	203.97	TAM	-	-	-	-	ARSA	G19-A-02-B-4-A	
8	1712	0/1707	3264.00	ZUHAL,ALPARSLAN	MEHMET	202/1840	358.33	0.00000000	0.00	358.33	0.00	35.94	0	100/5	185.57	185.57	TAM	74.99	2.377.183.00	-	-	ARSA	G19-A-02-B-4-A	
2	1712	0/1707	3264.00	GÜLSER,BÜYÜKİŞCAN	SALIM	208/1840	368.97	0.00000000	0.00	368.97	0.00	37.00	0	100/6	192.93	192.93	TAM	113.59	3.600.803.00	-	-	ARSA	G19-A-02-B-4-A	
11	1712	0/1707	3264.00	HİKMET,UZ	İSMAIL	21/736	93.13	0.00000000	0.00	93.13	0.00	9.34	0	100/7	188.30	83.79	8379/18830	-	-	-	-	ARSA	G19-A-02-B-4-A	
12	1712	0/1707	3264.00	SENEM,ÖZCAN	RECEP	63/736	279.39	0.00000000	0.00	279.39	0.00	28.02	0	100/7	188.30	104.51	10451/18830	119.97	3.803.049.00	-	-	ARSA	G19-A-02-B-4-A	
9	1712	0/1707	3264.00	MEMİŞ,ASLAN	AZİZ	53/1840	94.02	0.00000000	0.00	94.02	0.00	9.43	0	100/8	186.61	46.92	4692/18661	30.77	975.409.00	-	-	ARSA	G19-A-02-B-4-A	
7	1712	0/1707	3264.00	SAVAŞ,ALDEMİR	ALI	106/1840	188.03	0.00000000	0.00	188.03	0.00	18.86	0	100/8	186.61	92.78	9278/18661	62.41	1.978.397.00	-	-	ARSA	G19-A-02-B-4-A	
10	1712	0/1707	3264.00	VILDAN,ASLAN	MÜKERREM	53/1840	94.02	0.00000000	0.00	94.02	0.00	9.43	0	100/8	186.61	46.91	4691/18661	30.78	975.726.00	-	-	ARSA	G19-A-02-B-4-A	
3	1712	0/1707	3264.00	REFİK,DEMİRCİ	MEHMET	214/1840	379.62	0.00000000	0.00	379.62	0.00	38.08	0	100/9	186.34	186.34	TAM	113.16	3.587.172.00	-	-	ARSA	G19-A-02-B-4-A	
1	1712	0/1707	3264.00	GÜREL,ÜLKER	MUHİTTİN	5/1840	8.87	0.00000000	0.00	8.87	0.00	0.89	0	100/10	160.54	7.98	TAM	-	-	152.56	4.836.152.00	ARSA	G19-A-02-B-4-A	
13	1712	0/1707	3264.00	HABİBE,HATIRNAZ	İSMAIL	2/115	56.77	0.00000000	0.00	56.77	0.00	5.69	0	100/11	292.30	51.08	28342/29230	-	-	232.34	7.365.178.00	ARSA	G19-A-02-B-4-B	
16	1712	0/1707	3264.00	NECİBE SEVGİ,ESEN	AHMET HAMDİ	1/3680	0.89	0.00000000	0.00	0.89	0.00	0.09	0	100/11	292.30	0.80	444/29230	-	-	3.64	115.388.00	ARSA	G19-A-02-B-4-B	
17	1712	0/1707	3264.00	SEDEF,ÖZKARADUMAN	AHMET HAMDİ	1/3680	0.89	0.00000000	0.00	0.89	0.00	0.09	0	100/11	292.30	0.80	444/29230	-	-	3.64	115.388.00	ARSA	G19-A-02-B-4-B	
31	1712	0/1707	3264.00	1707 İŞTIRAK GRUBU 1005906 HÜLYA ÖZCAN HİDAYET ALDEMİR HALDUN AKÖZLÜ		1/920	3.55	0.00000000	0.00	3.55	0.00	0.36	0	100/12	134.54	3.19	TAM	-	-	131.35	4.163.795.00	ARSA	G19-A-02-B-4-B	
6	1712	0/1707	3264.00	CEYHAN,ÖZİŞ	EMİN	15/14720	3.33	0.00000000	0.00	3.33	0.00	0.33	0	100/13	192.71	3.00	7226/19271	-	-	69.26	2.195.542.00	ARSA	G19-A-02-B-4-B	
5	1712	0/1707	3264.00	ESRA,ÖZİŞ	EMİN	15/14720	3.33	0.00000000	0.00	3.33	0.00	0.33	0	100/13	192.71	3.00	7227/19271	-	-	69.27	2.195.859.00	ARSA	G19-A-02-B-4-B	
4	1712	0/1707	3264.00	LEYLA,ÖZİŞ	NAHİT	10/14720	2.22	0.00000000	0.00	2.22	0.00	0.22	0	100/13	192.71	2.00	4818/19271	-	-	46.18	1.463.906.00	ARSA	G19-A-02-B-4-B	

Toplam Alan	3264.00	TESCİLE ESAS															Sayfa 1				
Toplam Pay	3264.00	DAĞITIM CETVELİ															Toplam Ada Alanı 2936.66				
Top. Kamulaştırma	0.00	(İMAR PARSELİNE SIRALI)															O.Katılım Oranı 0.0000000				
Top. Düz. Girmeyen	0.00																D.O.Payı Oranı 0.1002880				
Top. Düz. Giren	3264.00																				

KADASTRO													İMAR										
SNO	Sayfa	Ada/Parsel	Alan	Malik	Baba Adı	Hissesi	Pay	EskiDopo	EskiDopoMik	D.Giren	Dgirmeyen	DopMik	İlave Dop Mik.	Ada/Par	Alanı	Pay	Hisse	Alacaklı		Borçlu		Cinsi	PaftaNo
26	1712	0/1707	3264.00	AHMET,ALBAYRAK	HASAN	33/460	234.16	0.00000000	0.00	234.16	0.00	23.48	0	100/14	119.66	29.68	2968/11966	-	-	-	-	ARSA	G19-A-02-B-4-B
3	1712	0/1707	3264.00	REFİK,DEMİRCİ	MEHMET	214/1840	379.62	0.00000000	0.00	379.62	0.00	38.08	0	100/14	119.66	42.04	4204/11966	-	-	-	-	ARSA	G19-A-02-B-4-B
25	1712	0/1707	3264.00	SEBAHAT,OKUTAN	MUSTAFA	41/230	581.84	0.00000000	0.00	581.83	0.00	58.35	0	100/14	119.66	47.94	4794/11966	-	-	-	-	ARSA	G19-A-02-B-4-B
29	1712	0/1707	3264.00	1707 İŞTIRAK GRUBU 5682949 ALİ YILMAZ NEDİM YILMAZ FATMA DUYGU ÖZKAN UFUK EROL		15/368	133.04	0.00000000	0.00	133.04	0.00	13.34	0	100/15	118.81	18.99	1899/11881	-	-	-	-	ARSA	G19-A-02-B-4-B
19	1712	0/1707	3264.00	ALİ,YILMAZ	MUSTAFA	5/736	22.17	0.00000000	0.00	22.17	0.00	2.22	0	100/15	118.81	3.17	317/11881	-	-	-	-	ARSA	G19-A-02-B-4-B
18	1712	0/1707	3264.00	AYNUR,KARAGÖZDERE	KEMAL	15/1472	33.26	0.00000000	0.00	33.26	0.00	3.34	0	100/15	118.81	4.73	473/11881	-	-	-	-	ARSA	G19-A-02-B-4-B
23	1712	0/1707	3264.00	CENGİZ,KARAGÖZDERE	NİZAMİ	75/2944	83.15	0.00000000	0.00	83.15	0.00	8.34	0	100/15	118.81	11.88	1188/11881	-	-	-	-	ARSA	G19-A-02-B-4-B
24	1712	0/1707	3264.00	DENİZ,KARAGÖZDERE	NİZAMİ	75/2944	83.15	0.00000000	0.00	83.15	0.00	8.34	0	100/15	118.81	11.88	1188/11881	-	-	-	-	ARSA	G19-A-02-B-4-B
21	1712	0/1707	3264.00	FATMA,DUYGU ÖZKAN	İBRAHİM	5/1472	11.09	0.00000000	0.00	11.09	0.00	1.11	0	100/15	118.81	1.58	158/11881	-	-	-	-	ARSA	G19-A-02-B-4-B
20	1712	0/1707	3264.00	NEDİM,YILMAZ	MUSTAFA	5/736	22.17	0.00000000	0.00	22.17	0.00	2.22	0	100/15	118.81	3.17	317/11881	-	-	-	-	ARSA	G19-A-02-B-4-B
22	1712	0/1707	3264.00	UFUK,EROL	İBRAHİM	5/1472	11.09	0.00000000	0.00	11.09	0.00	1.11	0	100/15	118.81	1.58	158/11881	-	-	-	-	ARSA	G19-A-02-B-4-B
8	1712	0/1707	3264.00	ZUHAL,ALPARSLAN	MEHMET	202/1840	358.33	0.00000000	0.00	358.33	0.00	35.94	0	100/15	118.81	61.83	6183/11881	-	-	-	-	ARSA	G19-A-02-B-4-B
30	1712	0/1707	3264.00	1707 İŞTIRAK GRUBU 5854873 GÖNEN YILDIRIM NECDET ÖKSÜZ AYŞE NAZLI EREN ÖKSÜZ BÜLENT ÖKSÜZ HURİYE ALTUNGÜL ÜLKÜ ÖKSÜZ VOLKAN ÖKSÜZ TAYFUN ÖKSÜZ MELDA YILMIŞ MELEK ARMAĞAN ALTINGÜL AYŞENUR ALTINGÜL ATAMAN ALTINGÜL HAMZA NACİ ÖKSÜZ BAHAİTTİN ÖKSÜZ		27/1840	47.90	0.00000000	0.00	47.90	0.00	4.80	0	100/16	123.22	43.10	4310/12322	-	-	-	-	ARSA	G19-A-02-B-4-B
2	1712	0/1707	3264.00	GÜLSER,BÜYÜKİŞCAN	SALIM	208/1840	368.97	0.00000000	0.00	368.97	0.00	37.00	0	100/16	123.22	25.45	2545/12322	-	-	-	-	ARSA	G19-A-02-B-4-B
9	1712	0/1707	3264.00	MEMİŞ,ASLAN	AZİZ	53/1840	94.02	0.00000000	0.00	94.02	0.00	9.43	0	100/16	123.22	6.90	690/12322	-	-	-	-	ARSA	G19-A-02-B-4-B
7	1712	0/1707	3264.00	SAVAŞ,ALDEMİR	ALİ	106/1840	188.03	0.00000000	0.00	188.03	0.00	18.86	0	100/16	123.22	13.98	1398/12322	-	-	-	-	ARSA	G19-A-02-B-4-B
12	1712	0/1707	3264.00	SENEM,ÖZCAN	RECEP	63/736	279.39	0.00000000	0.00	279.39	0.00	28.02	0	100/16	123.22	26.89	2689/12322	-	-	-	-	ARSA	G19-A-02-B-4-B
10	1712	0/1707	3264.00	VILDAN,ASLAN	MÜKERREM	53/1840	94.02	0.00000000	0.00	94.02	0.00	9.43	0	100/16	123.22	6.90	690/12322	-	-	-	-	ARSA	G19-A-02-B-4-B
28	1712	0/1707	3264.00	1707 İŞTIRAK GRUBU 3502855 EMRAH YAZGINEL CEREN ÖZEREN KADRIYE YAZGINEL		111/14720	24.61	0.00000000	0.00	24.61	0.00	2.47	0	100/17	174.52	22.14	6545/17452	-	-	43.31	1.372.927.00	ARSA	G19-A-02-B-4-B
14	1712	0/1707	3264.00	MÜVEYLA,YAZGINEL	ÖMER	37/7360	16.41	0.00000000	0.00	16.41	0.00	1.65	0	100/17	174.52	14.76	4362/17452	-	-	28.86	914.862.00	ARSA	G19-A-02-B-4-B
15	1712	0/1707	3264.00	NİLGÜN,ÖZGÜN	BEKİR SAMİ	111/14720	24.61	0.00000000	0.00	24.61	0.00	2.47	0	100/17	174.52	22.14	6545/17452	-	-	43.31	1.372.927.00	ARSA	G19-A-02-B-4-B
TOPLAMLAR																		823.72	26.111.924.00	823.72	26.111.924.00		

T E S C İ L										SAYFA NO: 1											
İL : İTİKİRDAG										S A Y F A S I											
İLÇESİ :SÜLEYMANPAŞA										ADANO : 100											
KÖY/MAH. :KÖSELYAS																					
BELEDİYESİ :SÜLEYMANPAŞA																					
PAFTANO :G19-A-02-B-4-A																					
Clt	Syf	ParNo	Alan			Cinsi	Hisse	K A D A S T R O										Babası	Beyanlar		
			He.	M2	Dm2			KAda	KPar	Cilt	Syf.	Maliki									
		1	0	0101	10	ARSA	TAM	0	1707	18	1712	AHMET,ALBAYRAK								HASAN	Arazi ve Arsa Düzenlemeleri Hk. Yön. 16.3 Md. Kap. Süleymanpaşa Belediyesinden 918,850.00 TL Alacaklı
		2	0	0142	52	ARSA	TAM	0	1707	18	1712	SEBAHAT,OKUTAN								MUSTAFA	
		3	0	0233	02	ARSA	7767/23302	0	1707	18	1712	1707 İŞTİRAK GRUBU 5682949 ALİ YILMAZ [Vrs.] NEDİM YILMAZ [Vrs.] FATMA DUYGU ÖZKAN [Vrs.] UFUK EROL [Vrs.]									Arazi ve Arsa Düzenlemeleri Hk. Yön. 16.3 Md. Kap. Süleymanpaşa Belediyesinden 264,960.00 TL Alacaklı
							1294/23302	0	1707	18	1712	ALİ, YILMAZ								MUSTAFA	Arazi ve Arsa Düzenlemeleri Hk. Yön. 16.3 Md. Kap. Süleymanpaşa Belediyesinden 44,160.00 TL Alacaklı
							1942/23302	0	1707	18	1712	AYNUR,KARAGÖZDERE								KEMAL	Arazi ve Arsa Düzenlemeleri Hk. Yön. 16.3 Md. Kap. Süleymanpaşa Belediyesinden 66,355.00 TL Alacaklı
							4854/23302	0	1707	18	1712	CENGİZ,KARAGÖZDERE								NİZAMİ	Arazi ve Arsa Düzenlemeleri Hk. Yön. 16.3 Md. Kap. Süleymanpaşa Belediyesinden 165,485.00 TL Alacaklı
							4855/23302	0	1707	18	1712	DENİZ,KARAGÖZDERE								NİZAMİ	Arazi ve Arsa Düzenlemeleri Hk. Yön. 16.3 Md. Kap. Süleymanpaşa Belediyesinden 165,370.00 TL Alacaklı
							648/23302	0	1707	18	1712	FATMA,DUYGU ÖZKAN								İBRAHİM	Arazi ve Arsa Düzenlemeleri Hk. Yön. 16.3 Md. Kap. Süleymanpaşa Belediyesinden 22,080.00 TL Alacaklı
							1294/23302	0	1707	18	1712	NEDİM, YILMAZ								MUSTAFA	Arazi ve Arsa Düzenlemeleri Hk. Yön. 16.3 Md. Kap. Süleymanpaşa Belediyesinden 44,160.00 TL Alacaklı
							648/23302	0	1707	18	1712	UFUK,EROL								İBRAHİM	Arazi ve Arsa Düzenlemeleri Hk. Yön. 16.3 Md. Kap. Süleymanpaşa Belediyesinden 22,080.00 TL Alacaklı
		4	0	0203	97	ARSA	TAM	0	1707	18	1712	SEBAHAT,OKUTAN								MUSTAFA	Arazi ve Arsa Düzenlemeleri Hk. Yön. 16.3 Md. Kap. Süleymanpaşa Belediyesinden 1,484,075.00 TL Alacaklı
		5	0	0185	57	ARSA	TAM	0	1707	18	1712	ZUHAL,ALPARSLAN								MEHMET	Arazi ve Arsa Düzenlemeleri Hk. Yön. 16.3 Md. Kap. Süleymanpaşa Belediyesinden 862,385.00 TL Alacaklı
		6	0	0192	93	ARSA	TAM	0	1707	18	1712	GÜLSER,BÜYÜKİŞCAN								SALİM	Arazi ve Arsa Düzenlemeleri Hk. Yön. 16.3 Md. Kap. Süleymanpaşa Belediyesinden 1,306,285.00 TL Alacaklı
		7	0	0188	30	ARSA	8379/18830	0	1707	18	1712	HİKMET,UZ								İSMAIL	
							10451/18830	0	1707	18	1712	SENEM, ÖZCAN								RECEP	Arazi ve Arsa Düzenlemeleri Hk. Yön. 16.3 Md. Kap. Süleymanpaşa Belediyesinden 1,379,655.00 TL Alacaklı

8	0	0186	61	ARSA	4692/18661	0	1707	18	1712	MEMİŞ,ASLAN	AZİZ	Arazi ve Arsa Düzenlemeleri Hk. Yön. 16.3 Md. Kap. Süleymanpaşa Belediyesi'nden 353,855.00 TL Alacaklı
					9278/18661	0	1707	18	1712	SAVAŞ,ALDEMİR	ALİ	Arazi ve Arsa Düzenlemeleri Hk. Yön. 16.3 Md. Kap. Süleymanpaşa Belediyesi'nden 717,715.00 TL Alacaklı
9	0	0186	34	ARSA	4691/18661	0	1707	18	1712	VILDAN,ASLAN	MÜKERREM	Arazi ve Arsa Düzenlemeleri Hk. Yön. 16.3 Md. Kap. Süleymanpaşa Belediyesi'nden 353,970.00 TL Alacaklı
					TAM	0	1707	18	1712	REFİK,DEMİRCİ	MEHMET	Arazi ve Arsa Düzenlemeleri Hk. Yön. 16.3 Md. Kap. Süleymanpaşa Belediyesi'nden 1,301,340.00 TL Alacaklı
10	0	0160	54	ARSA	798/16054	0	1707	18	1712	GÜREL,ÜLKER	MUHİTTİN	Arazi ve Arsa Düzenlemeleri Hk. Yön. 16.3 Md. Kap. Süleymanpaşa Belediyesi'ne 1,754,440.00 TL Borçlu
11	0	0292	30	ARSA	5108/29230	0	1707	18	1712	HABİBE,HATIRNAZ	İSMAIL	Arazi ve Arsa Düzenlemeleri Hk. Yön. 16.3 Md. Kap. Süleymanpaşa Belediyesi'ne 2,671,910.00 TL Borçlu
					80/29230	0	1707	18	1712	NECİBE SEVGİ,ESEN	AHMET HAMİDİ	Arazi ve Arsa Düzenlemeleri Hk. Yön. 16.3 Md. Kap. Süleymanpaşa Belediyesi'ne 41,860.00 TL Borçlu
12	0	0134	54	ARSA	80/29230	0	1707	18	1712	SEDEF,ÖZKARADUMAN	AHMET HAMİDİ	Arazi ve Arsa Düzenlemeleri Hk. Yön. 16.3 Md. Kap. Süleymanpaşa Belediyesi'ne 41,860.00 TL Borçlu
					319/13454	0	1707	18	1712	1707 İŞTİRAK GRUBU 1005906 HÜLYA ÖZCAN [Vrs.] HİDAYET ALDEMİR [Vrs.] HALDUN AKÖZLÜ [Vrs.]		Arazi ve Arsa Düzenlemeleri Hk. Yön. 16.3 Md. Kap. Süleymanpaşa Belediyesi'ne 1,510,525.00 TL Borçlu
13	0	0192	71	ARSA	300/19271	0	1707	18	1712	CEYHAN,ÖZİŞ	EMİN	Arazi ve Arsa Düzenlemeleri Hk. Yön. 16.3 Md. Kap. Süleymanpaşa Belediyesi'ne 796,490.00 TL Borçlu
					300/19271	0	1707	18	1712	ESRA,ÖZİŞ	EMİN	Arazi ve Arsa Düzenlemeleri Hk. Yön. 16.3 Md. Kap. Süleymanpaşa Belediyesi'ne 796,490.00 TL Borçlu
14	0	0119	66	ARSA	200/19271	0	1707	18	1712	LEYLA,ÖZİŞ	NAHİT	Arazi ve Arsa Düzenlemeleri Hk. Yön. 16.3 Md. Kap. Süleymanpaşa Belediyesi'ne 531,070.00 TL Borçlu
					2968/11966	0	1707	18	1712	AHMET,ALBAYRAK	HASAN	
					4204/11966	0	1707	18	1712	REFİK,DEMİRCİ	MEHMET	
15	0	0118	81	ARSA	4794/11966	0	1707	18	1712	SEBAHAT,OKUTAN	MUSTAFA	
					1899/11881	0	1707	18	1712	1707 İŞTİRAK GRUBU 5682949 ALİ YILMAZ [Vrs.] NEDİM YILMAZ [Vrs.] FATMA DUYGU ÖZKAN [Vrs.] UFUK EROL [Vrs.] ALİ YILMAZ		
					317/11881	0	1707	18	1712	AYNUR,KARAGÖZDERE	MUSTAFA	
					473/11881	0	1707	18	1712	CENGİZ,KARAGÖZDERE	KEMAL	
					1188/11881	0	1707	18	1712	DENİZ,KARAGÖZDERE	NİZAMİ	
					1188/11881	0	1707	18	1712	FATMA,DUYGU ÖZKAN	İBRAHİM	
					158/11881	0	1707	18	1712	NEDİM,YILMAZ	MUSTAFA	
					317/11881	0	1707	18	1712	UFUK,EROL	İBRAHİM	
					158/11881	0	1707	18	1712	ZUHAL,ALPARSLAN	MEHMET	
					6183/11881	0	1707	18	1712			

	16	0	0123	22	ARSA	4310/12322	0	1707	18	1712	1707 İŞTİRAK GRUBU 5854873 GÖNEN YILDIRIM [Vrs.] NECDET ÖKSÜZ [Vrs.] AYŞE NAZLI [Vrs.] EREN ÖKSÜZ [Vrs.] BÜLENT ÖKSÜZ [Vrs.] HURİYE ALTUNGÜL [Vrs.] ÜLKÜ ÖKSÜZ [Vrs.] VOLKAN ÖKSÜZ [Vrs.] TAYFUN ÖKSÜZ [Vrs.] MELDA YILMIŞ [Vrs.] MELEK ARMAGAN ALTINGÜL [Vrs.] AYŞENUR ALTINGÜL [Vrs.] ATAMAN ALTINGÜL [Vrs.] HAMZA NACI ÖKSÜZ [Vrs.] BAHAİTTİN ÖKSÜZ [Vrs.] GÜLSER, BÜYÜKİŞCAN MEMİŞ, ASLAN SAVAŞ, ALDEMİR SENEM, ÖZCAN VILDAN, ASLAN	SALİM AZİZ ALİ RECEP MUKERREM	Arazi ve Arsa Düzenlemeleri Hk. Yön. 16.3 Md. Kap. Süleymanpaşa Belediyesine 498,065.00 TL Borçlu
	17	0	0174	52	ARSA	2545/12322 690/12322 1398/12322 2689/12322 690/12322 2214/17452	0 0 0 0 0 0	1707 1707 1707 1707 1707 1707	18 18 18 18 18 18	1712 1712 1712 1712 1712 1712	1707 İŞTİRAK GRUBU 3502855 EMRAH YAZGINEL [Vrs.] CEREN ÖZEREN [Vrs.] KADRIYE YAZGINEL [Vrs.] MÜVEYYLA, YAZGINEL NİLĞÜN, ÖZGÜN	ÖMER BEKİR SAMİ	Arazi ve Arsa Düzenlemeleri Hk. Yön. 16.3 Md. Kap. Süleymanpaşa Belediyesine 331,890.00 TL Borçlu Arazi ve Arsa Düzenlemeleri Hk. Yön. 16.3 Md. Kap. Süleymanpaşa Belediyesine 498,065.00 TL Borçlu