

İŞİN ADI : SÜLEYMANPAŞA İLÇESİ, KUMBAĞ MAHALLESİ, TESCİL HARİCİ

ALANDA DÜZENLENEN NAZLI PETROL ARKASI TR İSİMLİ TRAFİCİ ALANI VE

PARK ALANINA İLİŞKİN 1/1000 ÖLÇEKLİ UYGULAMA İMAR PLANI DEĞİŞİKLİĞİ

İL : TEKİRDAĞ

İLÇE : SÜLEYMANPAŞA

MAHALLE : KUMBAĞ

ADA : -

PARSEL : -

PAFTA : G18B15A1D

ÖLÇEK : 1/1000

PIN (UIP) :

PLANI HAZIRLAYAN

SÜLEYMANPAŞA BELEDİYESİ ONAYI

TEKİRDAĞ BÜYÜKŞEHİR BELEDİYESİ ONAYI

LEJANT


PLAN DEĞİŞİKLİĞİ ONAMA SINIRI

ENERJİ ÜRETİM-DAĞITIM VE DEPOLAMA

TRAFİCİ ALANI (NAZLI PETROL ARKASI TR)

PLAN NOTLARI :

- 1- Trafik Alanının etrafı çit ve benzeri ile kapatılmak üzere güvenlik tedbirleri alınacaktır.
 - 2- Bu plan, plan paftası, plan hükümleri ve plan açıklama raporu ile bir bütündür.
- İmar planında, plan hükümlerinde ve plan açıklama raporunda yer almayan hususlarda, 3194 sayılı imar kanunu ve ilgili yönetmelikler ile diğer kanun ve yönetmelik hükümleri ile Süleymanpaşa İlçesi, Kumbağ Mahallesi mer-i uygulama imar planı plan hükümleri geçerlidir.

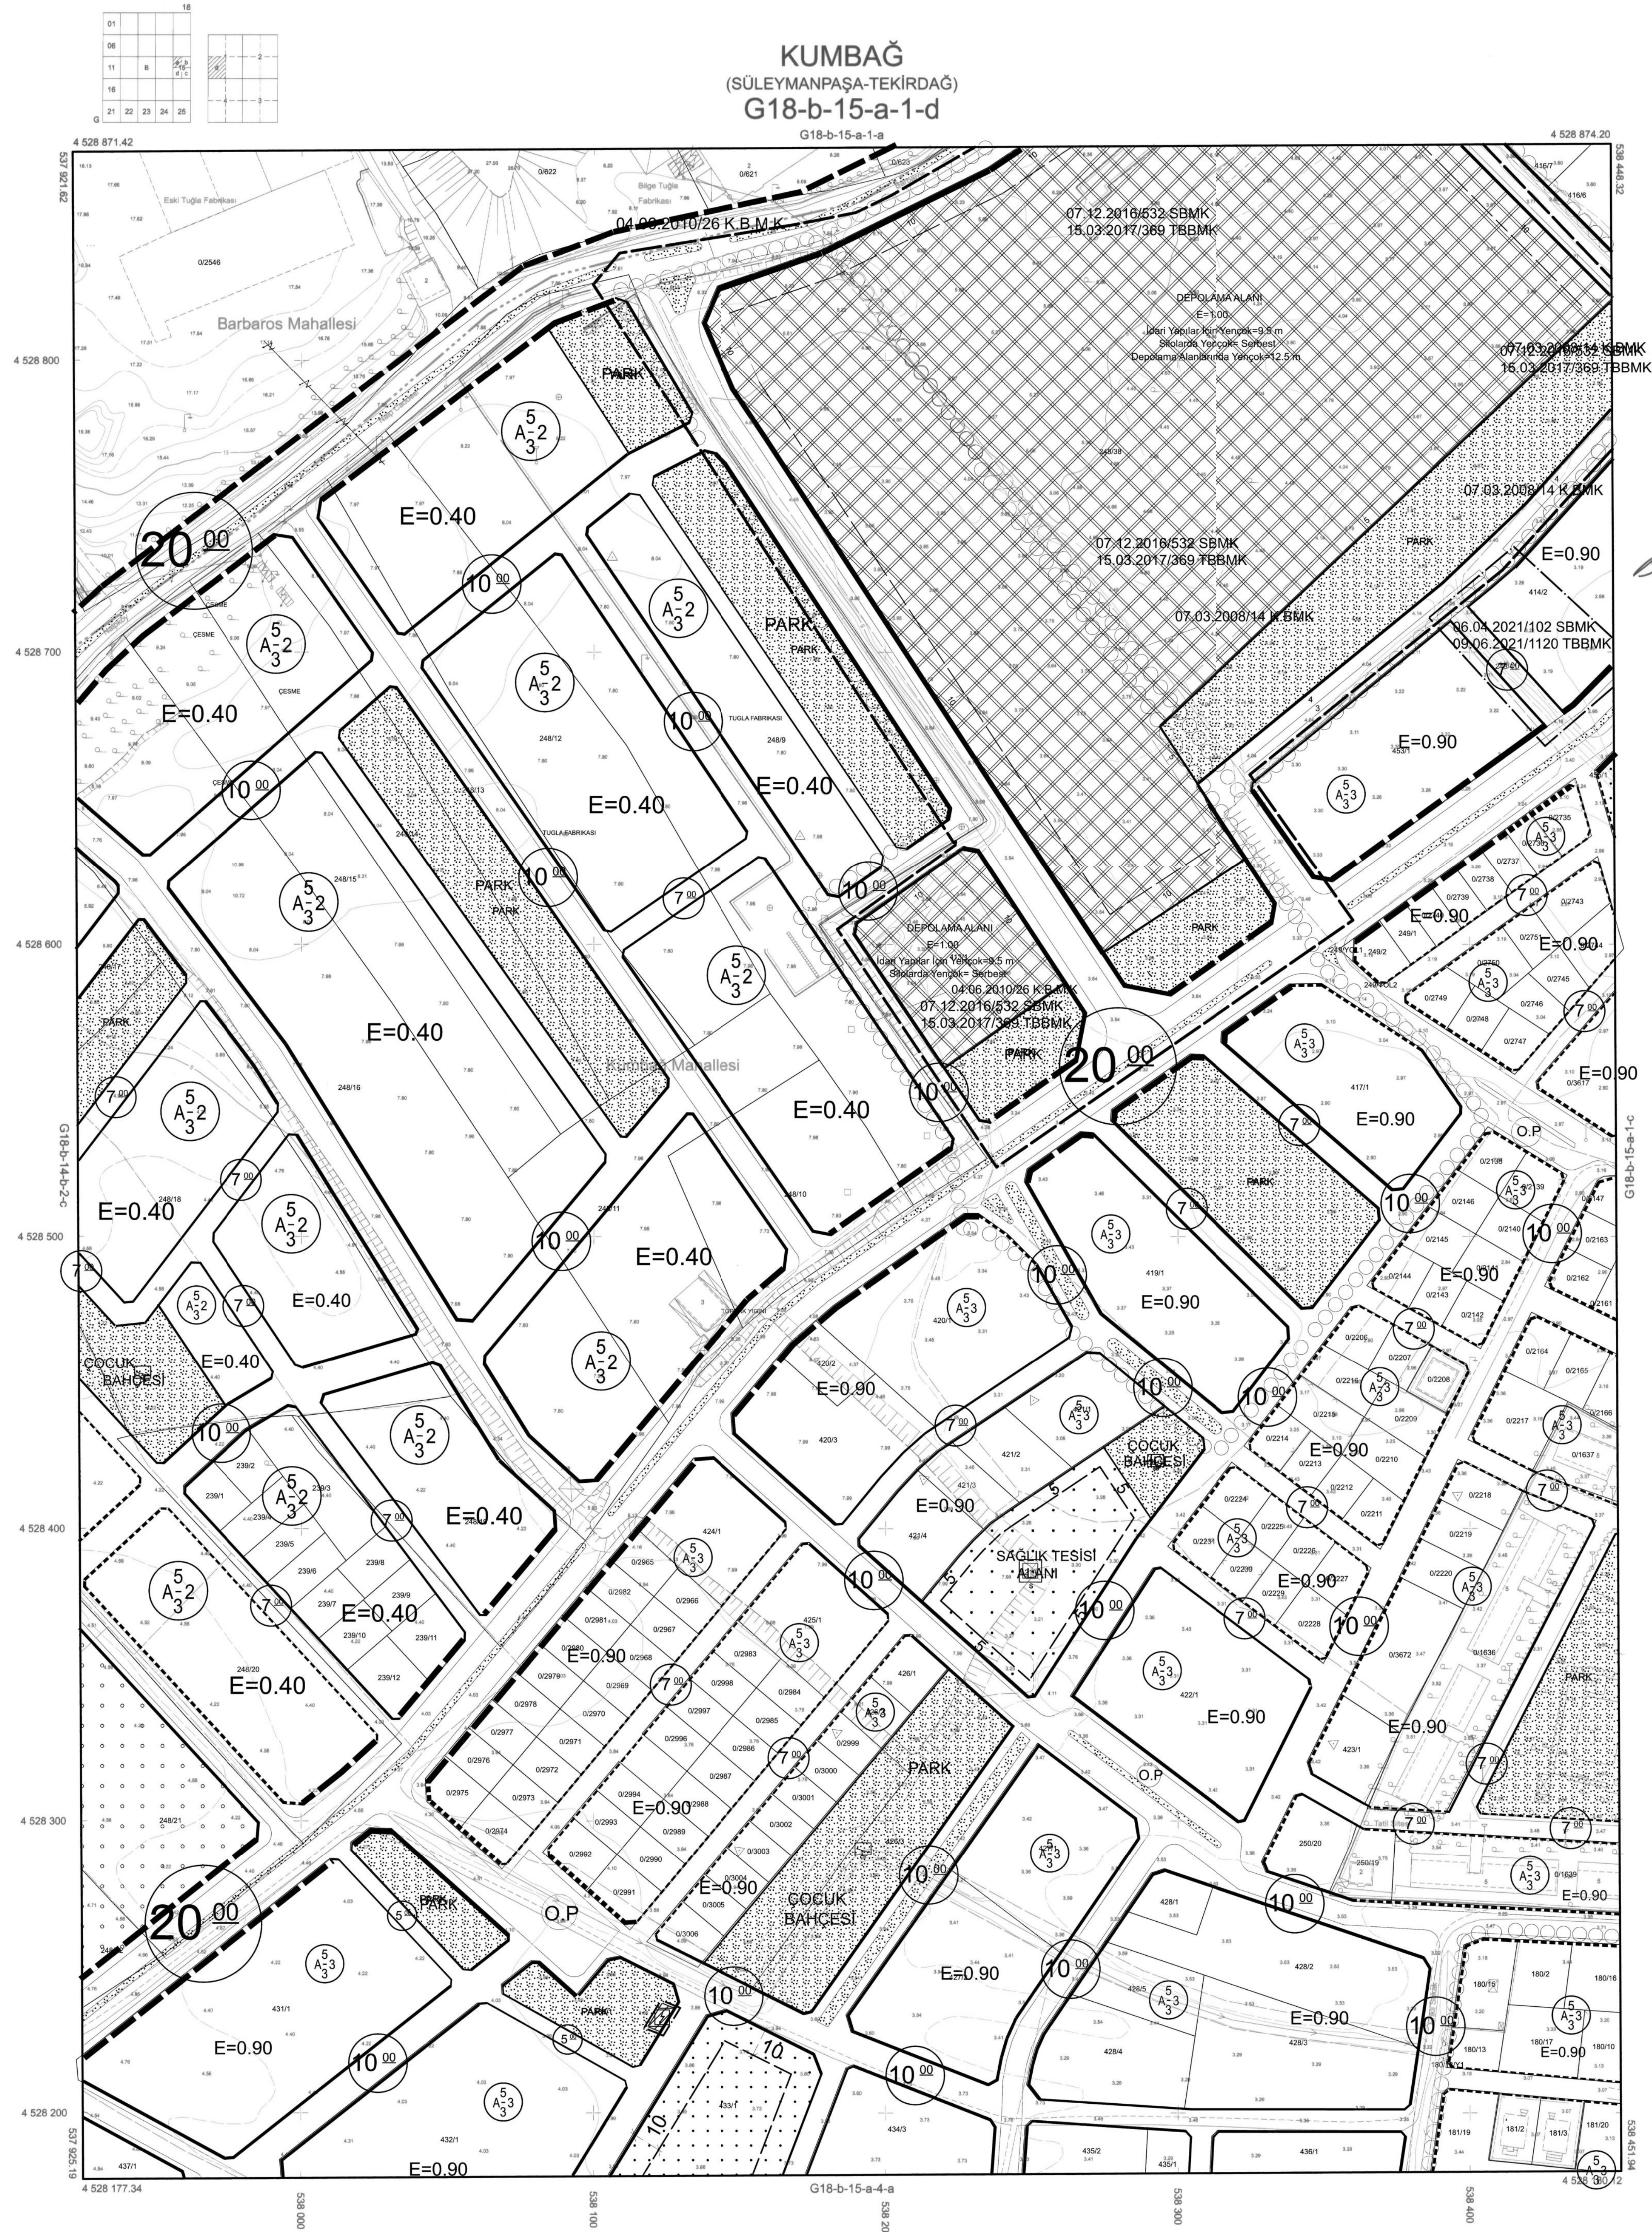

Tekirdağ İl, Süleymanpaşa, Çorlu, Çerkezköy, Hayrabolu, Malkara, Kapaklı, Şarköy ve Marmaraereğli ilçelerine ait için 1.Etabı Kapsamında 329 Adet 1/5000 ve 1503 Adet 1/1000 Ölçekli Halihazır Harita Emi Grup Bilgi Teknolojileri A.Ş. Tarafından Üretilmiş Olup 3194 Sayılı İmar Kanunun 7/A Maddesi Gereğince İncelenmiş ve Başbakanlık Makamının 05 / 12 / 2016 Tarihli Yönergesi Uyarınca Onanmıştır.

İNCELEYEN KONTROL

Betül ÇOKUROĞLU Harita Mühendisi

İbrahim Turgut BOLA Harita Şube Müdür V.

ONAY

Emi Grup Bilgi Teknolojileri A.Ş.

Özkan ERGÖK

Büyükşehir Belediye Başkanı a. İmar ve Şehircilik Dairesi Başkanı

KUMBAĞ

(SÜLEYMANPAŞA-TEKİRDAĞ)

G18-b-15-a-1-d

YÜKLENİCİ

EMİ GRUP BİLGİ TEKNOLOJİLERİ A.Ş.

Murat KANAT

Harita Mühendisi