

İŞİN ADI : SÜLEYMANPAŞA İLÇESİ, KUMBAĞ MAHALLESİ, TESCİL HARİCİ
ALANDA DÜZENLENEN AYTEPE CADDESİ TR İSİMLİ TRAFİK ALANI VE PARK
ALANINA İLİŞKİN 1/1000 ÖLÇEKLİ UYGULAMA İMAR PLANI DEĞİŞİKLİĞİ
İL : TEKİRDAĞ
İLÇE : SÜLEYMANPAŞA
MAHALLE : KUMBAĞ
ADA : -
PARSEL : -
PAFTA : G18B15A1D
ÖLÇEK : 1/1000
PİN (UIP) :
PLANİ HAZIRLAYAN

SÜLEYMANPAŞA BELEDİYESİ ONAYI

TEKİRDAĞ BÜYÜKŞEHİR BELEDİYESİ ONAYI

LEJANT


PLAN DEĞİŞİKLİĞİ ONAMA SINIRI

ENERJİ ÜRETİM-DAĞITIM VE DEPOLAMA

TRAFİK ALANI (AYTEPE CADDESİ TR)

PLAN NOTLARI :

- 1- Trafik Alanının etrafı çit ve benzeri ile kapatılmak üzere güvenlik tedbirleri alınacaktır.
 - 2- Bu plan, plan paftası, plan hükümleri ve plan açıklama raporu ile bir bütündür.
- İmar planında, plan hükümlerinde ve plan açıklama raporunda yer almayan hususlarda, 3194 sayılı imar kanunu ve ilgili yönetmelikleri ile diğer kanun ve yönetmelik hükümleri ile Süleymanpaşa İlçesi, Kumbağ Mahallesi mer-i uygulama imar planı plan hükümleri geçerlidir.

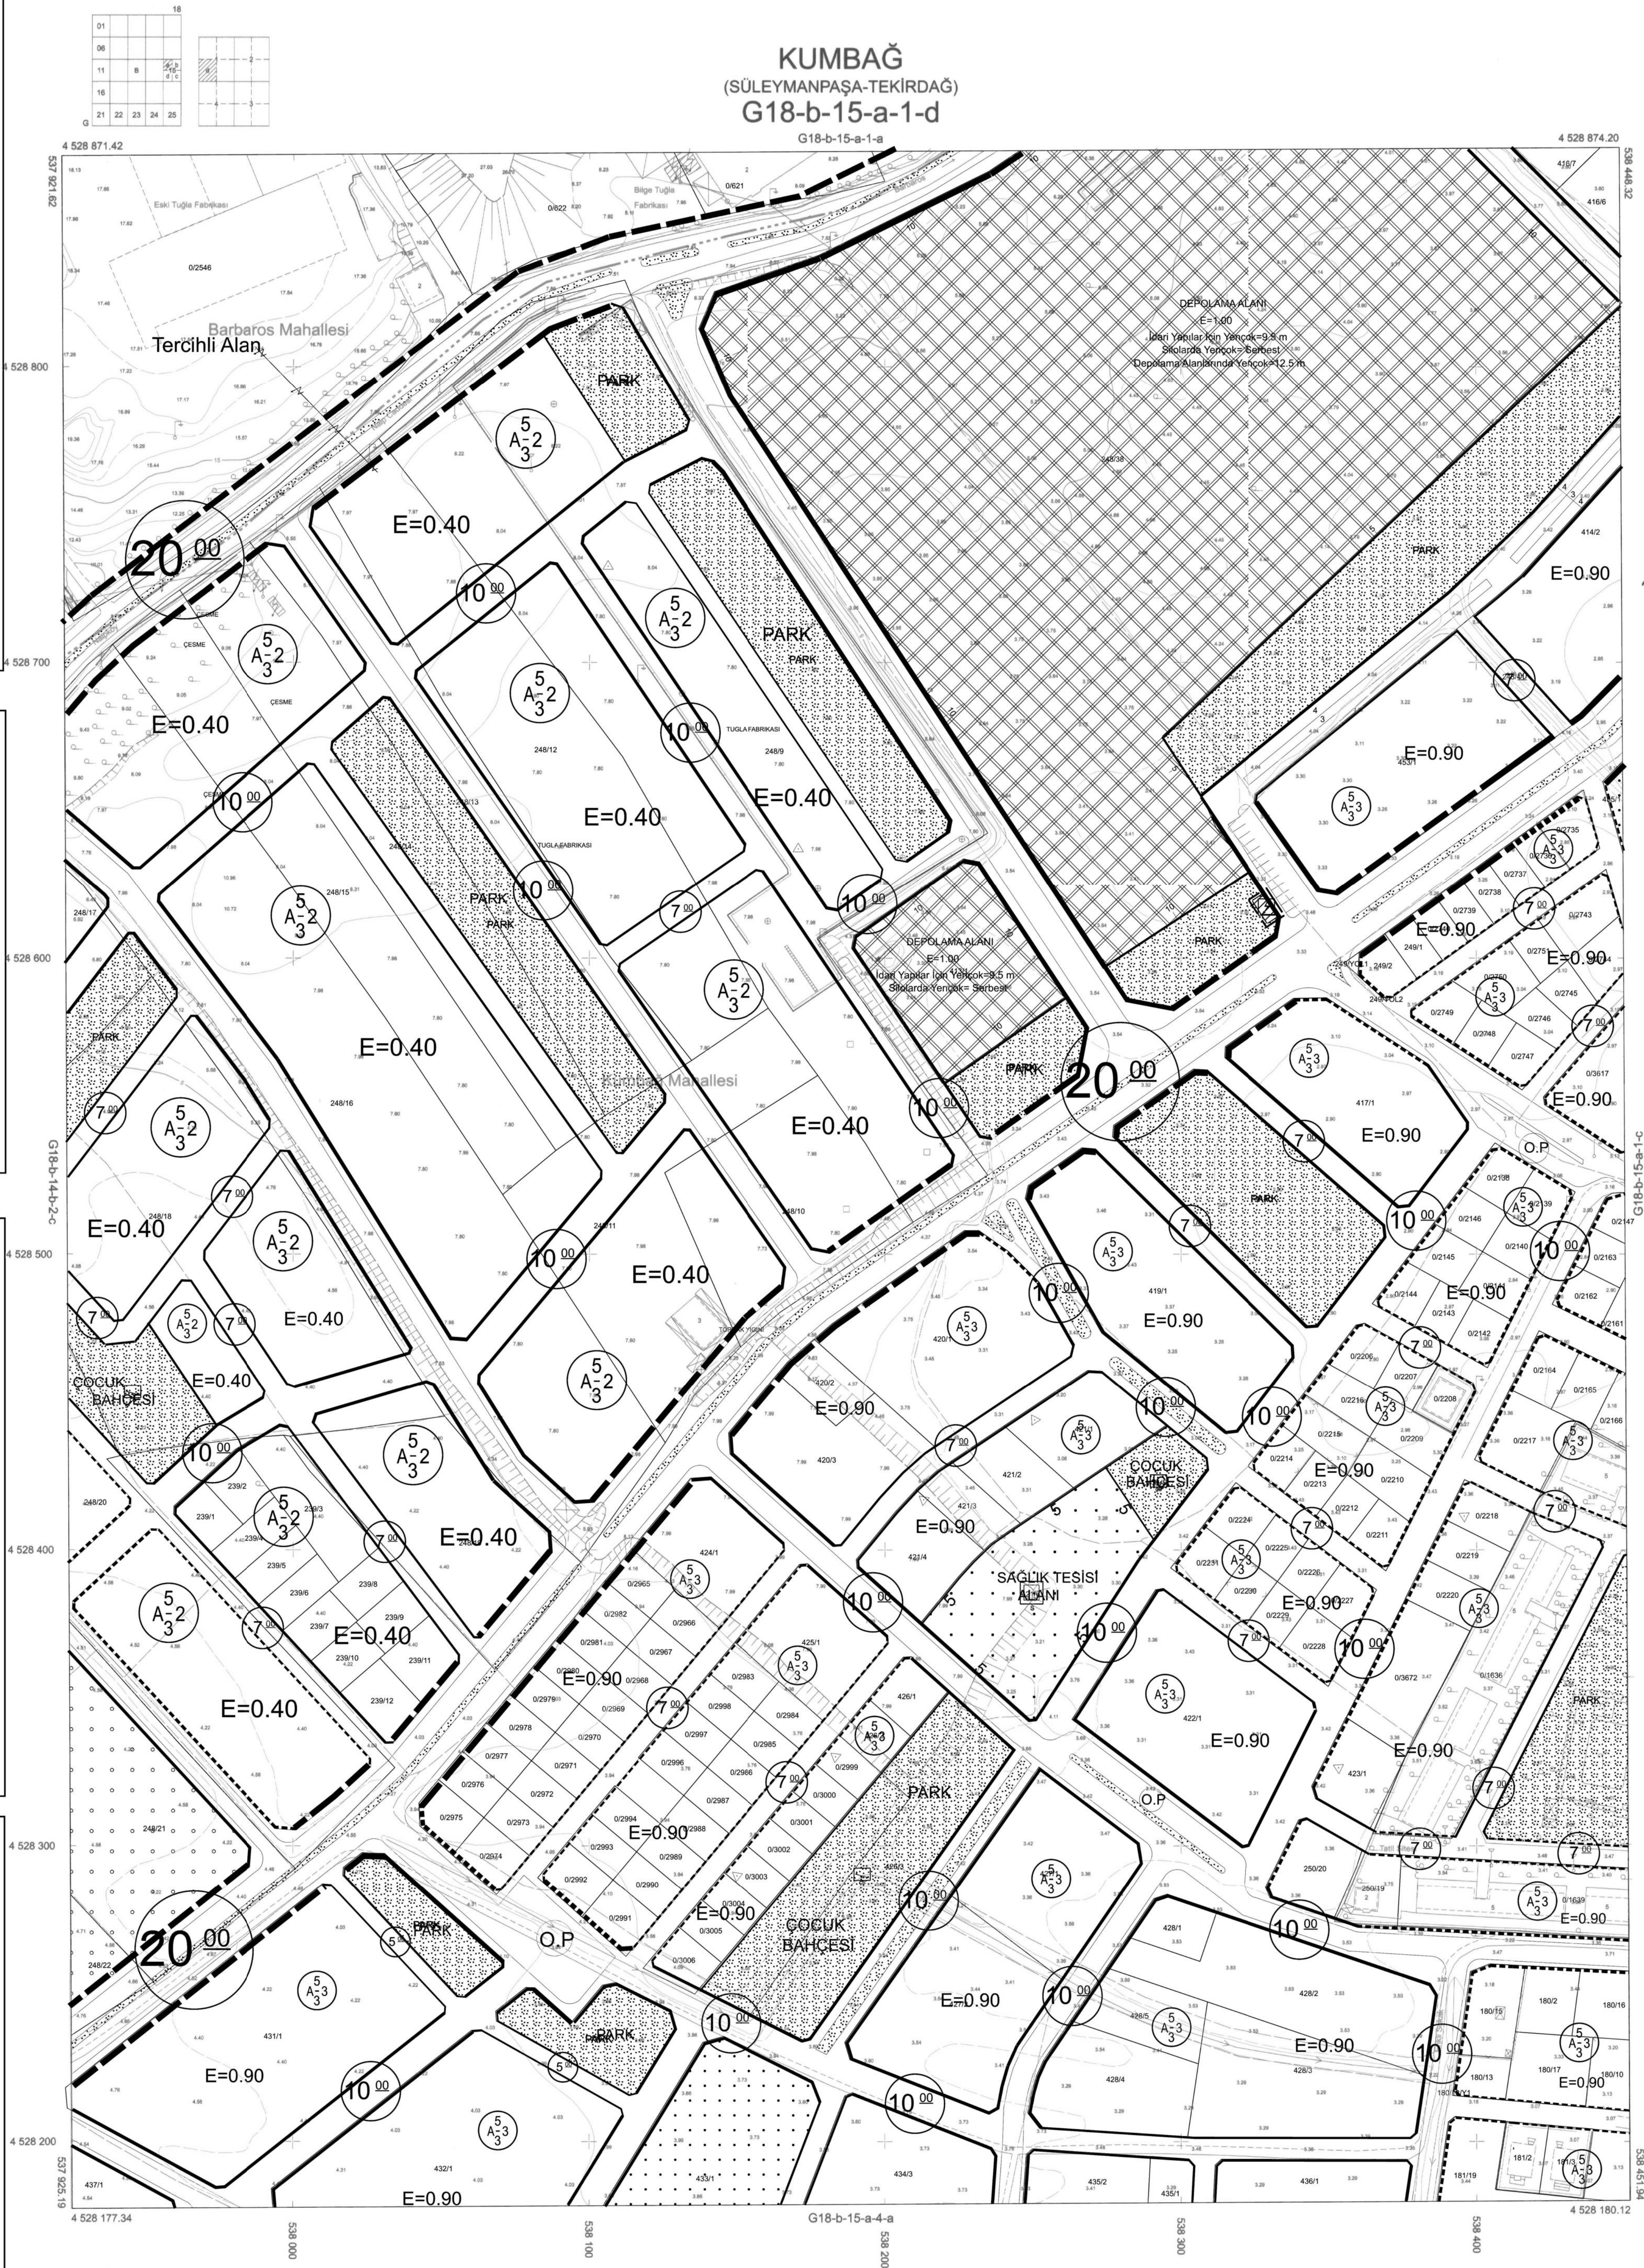

Tekirdağ İl, Süleymanpaşa, Çorlu, Çerkezköy, Hayrabolu, Malkara, Kapaklı, Şarköy ve Marmaraereğli İlçelerine ait için 1.Etabı Kapsamında 329 Adet 1/5000 ve 1/503 Adet 1/1000 Ölçekli Harita Harita Emniyet Grup Bilgi Teknolojileri A.Ş. Tarafından Üretilmiş Olup 3194 Sayılı İmar Kanunun 7/A Maddesi Gereğince İncelendi ve Bakanlık Makamının 05/12/2016 Tarihli Yönergesi Uyarınca Onandı.

İNCELEYEN KONTROL
B. Çankırılıoğlu
Bettül ÇANKIRIOĞLU
Harita Mühendisi
İbrahim Turgut BOLAT
Harita Şube Müdürü V.

ONAY
15.12.2016
Diyadin ERGİTİ
Büyükşehir Belediye Başkanı a.
İmar ve Şehircilik Dairesi Başkanı

KUMBAĞ
(SÜLEYMANPAŞA-TEKİRDAĞ)
G18-b-15-a-1-d

YÜKLENİCİ
EMİ GRUP BİLGİ TEKNOLOJİLERİ A.Ş.
Murat KANAT
Harita Mühendisi