İŞİN ADI : SÜLEYMANPAŞA İLÇESİ, KUMBAĞ MAHALLESİ, TESCİL HARİCİ ALANDA DÜZENLENEN GARANTİ BANKASI DM İSİMLİ TRAFO ALANI VE PARK ALANINA İLİŞKİN 1/1000 ÖLÇEKLİ UYGULAMA İMAR PLANI DEĞİŞİKLİĞİ

İL : TEKİRDAĞ

İLÇE : SÜLEYMANPAŞA

MAHALLE : KUMBAĞ

ADA : -

PARSEL : -

PAFTA : G18B15A4B

ÖLÇEK : 1/1000

PİN (UİP) :

PLANI HAZIRLAYAN

SÜLEYMANPAŞA BELEDİYESİ ONAYI

TEKİRDAĞ BÜYÜKŞEHİR BELEDİYESİ ONAYI

LEJANT

PLAN DEĞİŞİKLİĞİ ONAMA SINIRI

ENERJİ ÜRETİM-DAĞITIM VE DEPOLAMA

TRAFO ALANI (GARANTİ BANKASI DM)

PLAN NOTLARI :

1- Trafo Alanının etrafı çit ve benzeri ile kapatılmak üzere güvenlik tedbirleri alınacaktır.

2- Bu plan, plan paftası, plan hükümleri ve plan açıklama raporu ile bir bütündür. İmar planında, plan hükümlerinde ve plan açıklama raporunda yer almayan hususlarda, 3194 sayılı imar kanunu ve ilgili yönetmelikleri ile diğer kanun ve yönetmelik hükümleri ile Süleymanpaşa İlçesi, Kumbağ Mahallesi mer-i uygulama imar planı plan hükümleri geçerlidir.

KUMBAĞ
(SÜLEYMANPAŞA-TEKİRDAĞ)
G18-b-15-a-4-b

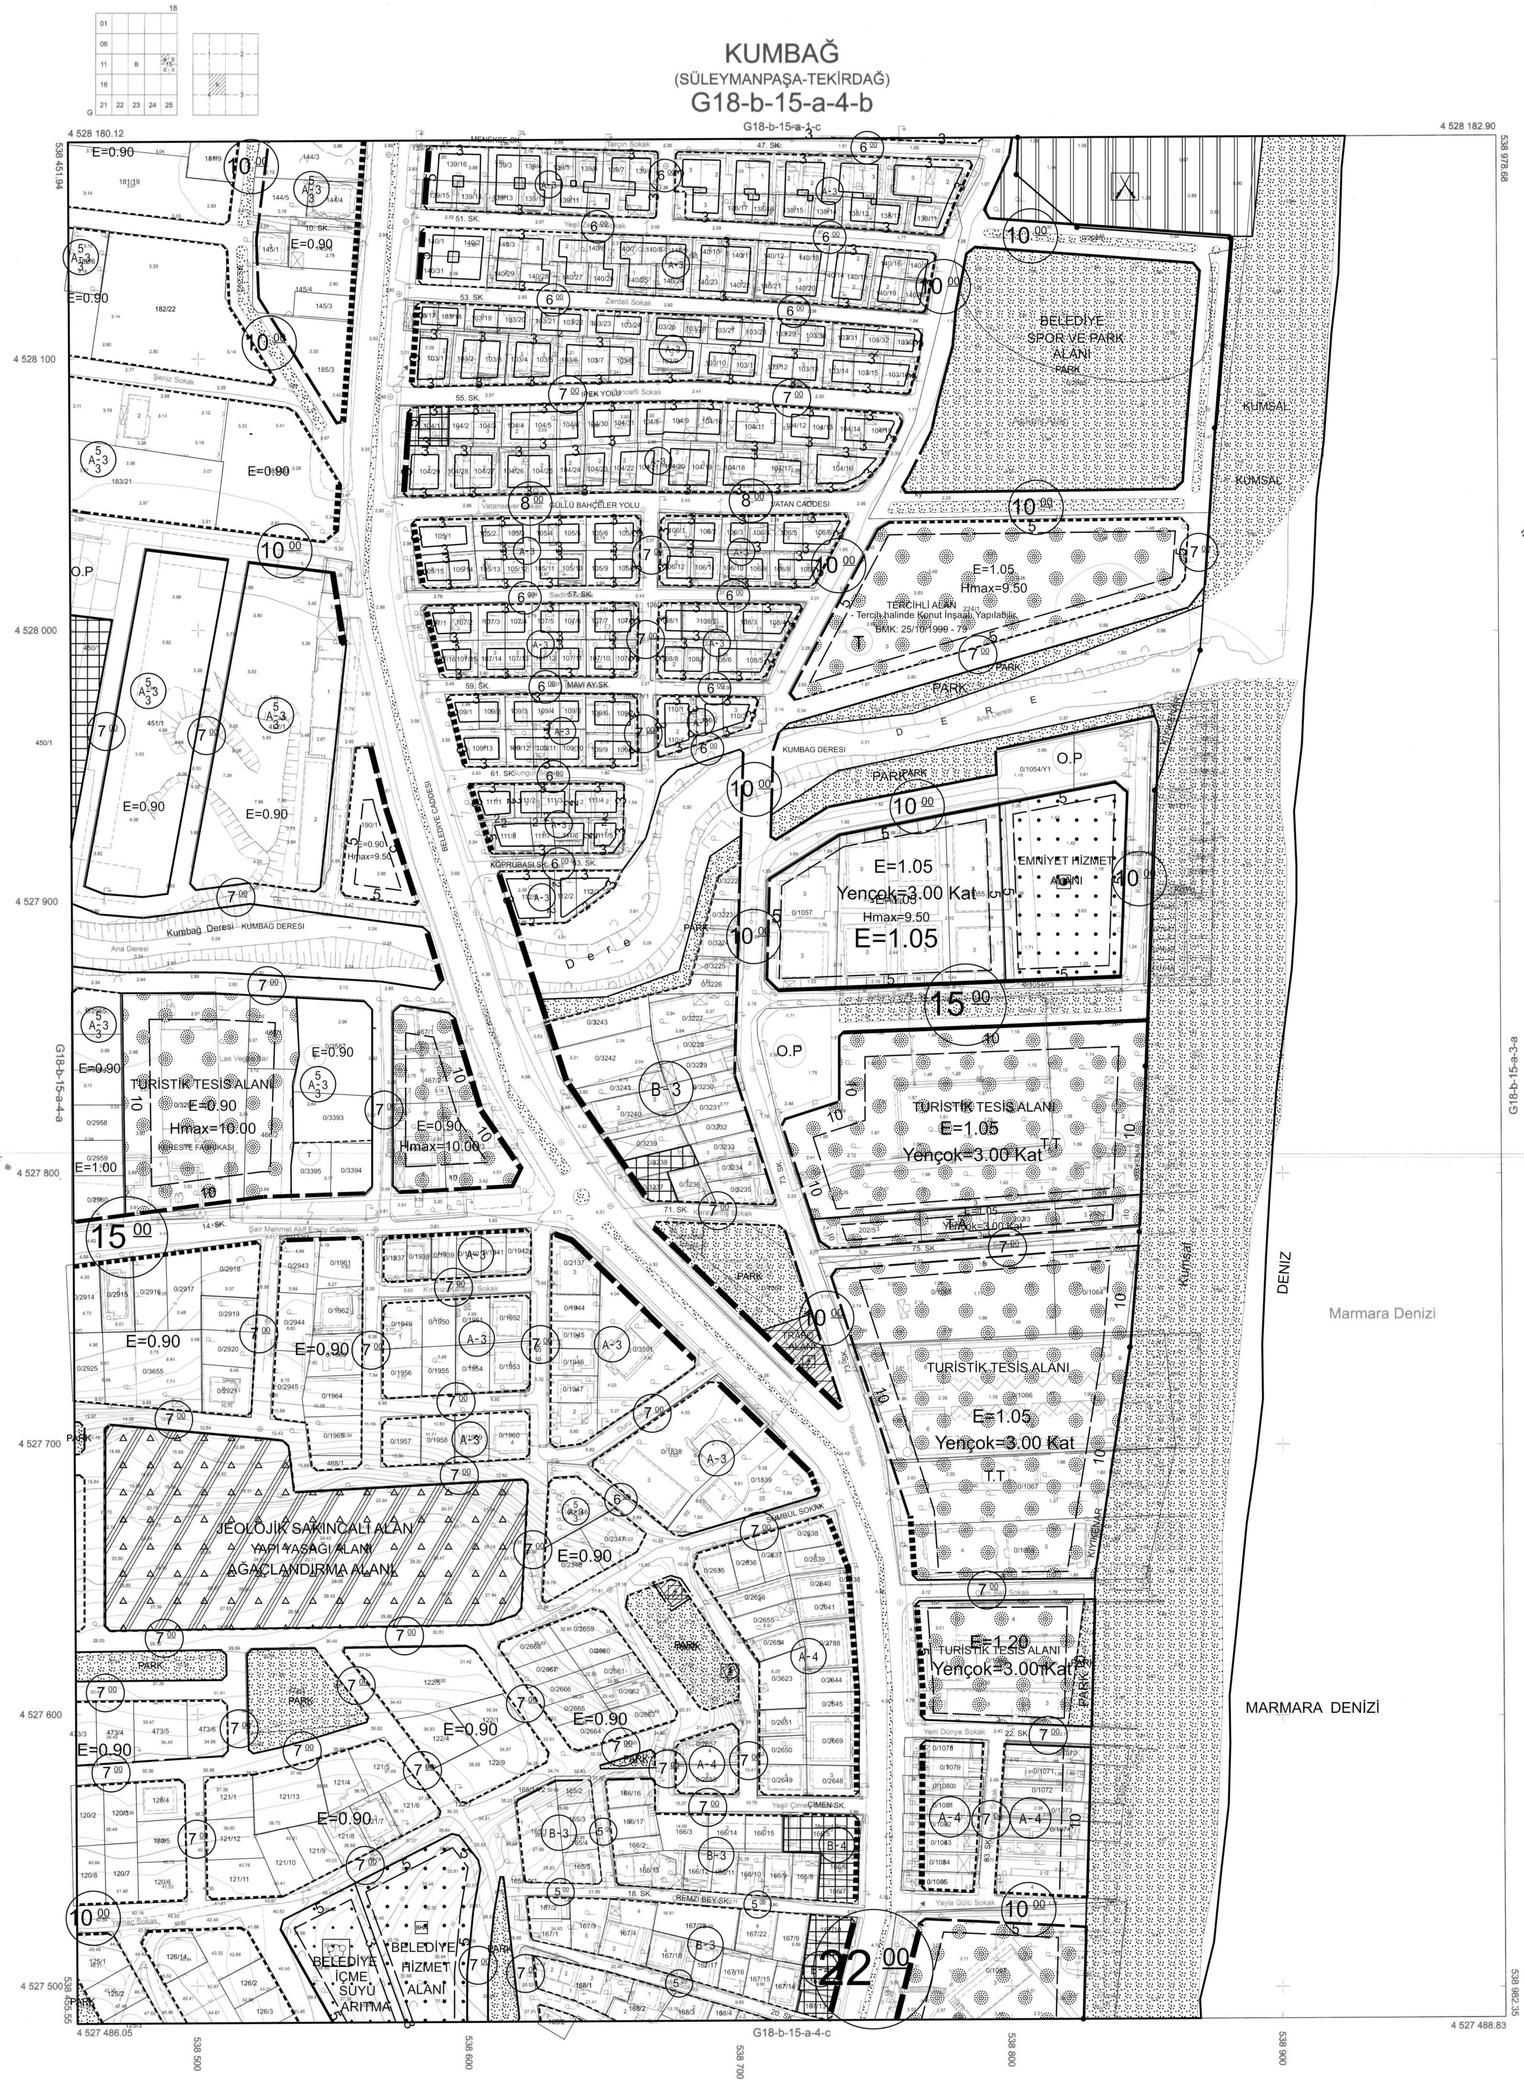

Tekirdağ İli, Süleymanpaşa, Çorlu, Çerkezköy, Hayrabolu, Malkara, Kapaklı, Şarköy ve Marmaraereğlisi İlçelerine ait işin 1.Etabı Kapsamında 329 Adet 1/5000 ve 1503 Adet 1/1000 Ölçekli Halihazır Harita Emi Grup Bilgi Teknolojileri A.Ş. Tarafından Üretilmiş Olup 3194 Sayılı İmar Kanunun 7/A Maddesi Gereğince İncelendi ve Başkanlık Makamının 05 / 12 / 2016 Tarihli Yönergesi Uyarınca Onandı.

İNCELEYEN
Betül ÇONKUROĞLU
Harita Mühendisi

KONTROL
İbrahim Turgut BOLAT
Harita Şube Müdür V.

ONAY
13 / 01 / 2018
Orhan ERGİN
Büyükşehir Belediye Başkanı a.
İmar ve Şehircilik Dairesi Başkanı

YÜKLENİCİ
EMİ GRUP BİLGİ TEKNOLOJİLERİ A.Ş.
Murat KANAT
Harita Mühendisi

KUMBAĞ G18-b-15-a-4-b
(SÜLEYMANPAŞA-TEKİRDAĞ)