

İŞİN ADI : SÜLEYMANPAŞA İLÇESİ, ESKİCAMİ MAHALLESİ, TESCİL HARİCİ

ALANDA DÜZENLENEN KLAS EVLER TR İSİMLİ TRAFİK ALANI VE PARK ALANINA

İLİŞKİN 1/1000 ÖLÇEKLİ UYGULAMA İMAR PLANI DEĞİŞİKLİĞİ

İL : TEKİRDAĞ

İLÇE : SÜLEYMANPAŞA

MAHALLE : ESKİCAMİ

ADA : -

PARSEL : -

PAFTA : G19A01A2D

ÖLÇEK : 1/1000

PİN (UİP) :

PLANİ HAZIRLAYAN

SÜLEYMANPAŞA BELEDİYESİ ONAYI

TEKİRDAĞ BÜYÜKŞEHİR BELEDİYESİ ONAYI

LEJANT

PLAN DEĞİŞİKLİĞİ ONAMA SINIRI

ENERJİ ÜRETİM-DAĞITIM VE DEPOLAMA


TRAFO ALANI (KLAS EVLER TR)

PLAN NOTLARI :

- 1- Trafo Alanının etrafı çit ve benzeri ile kapatılmak üzere güvenlik tedbirleri alınacaktır.
 - 2- Bu plan, plan paftası, plan hükümleri ve plan açıklama raporu ile bir bütündür.
- İmar planında, plan hükümlerinde ve plan açıklama raporunda yer almayan hususlarda, 3194 sayılı imar kanunu ve ilgili yönetmelikler ile diğer kanun ve yönetmelik hükümleri ile Süleymanpaşa İlçesi(merkez) mer-i uygulama imar planı plan hükümleri geçerlidir.

SÜLEYMANPAŞA (TEKİRDAĞ) G19-a-01-a-2-d

G19-a-01-a-2-a

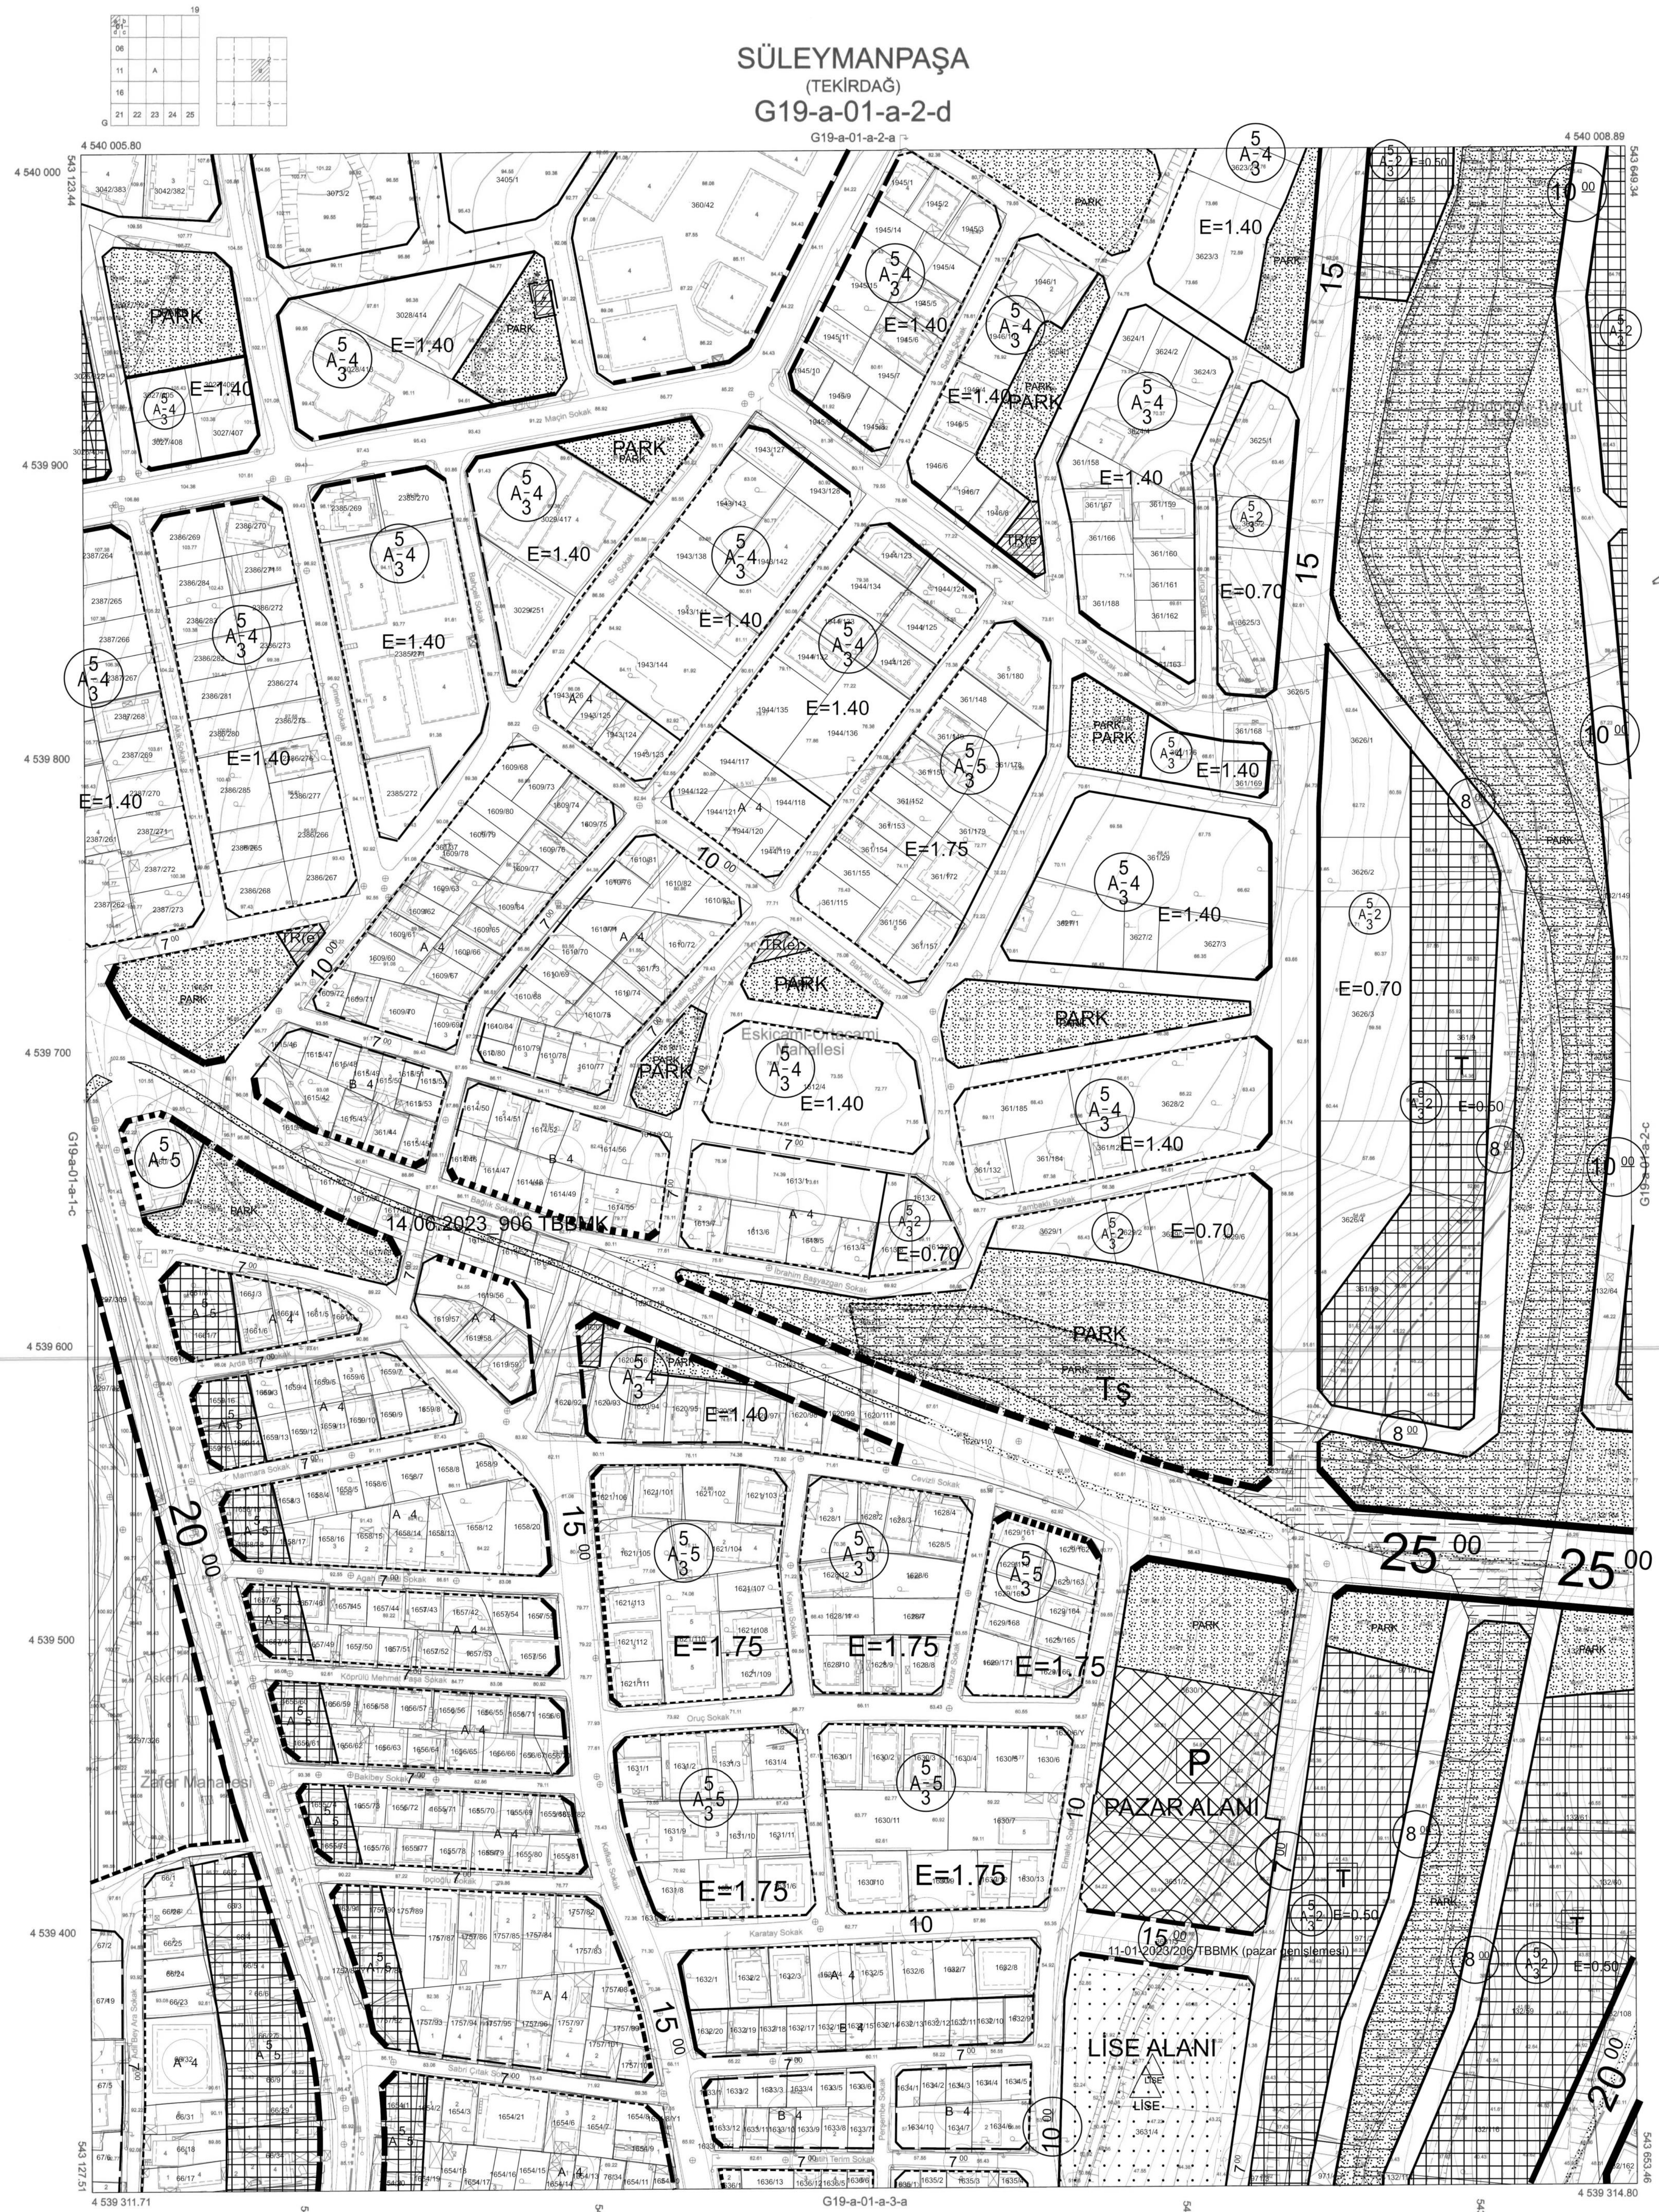

Koordinatlar ve Pafta Bölümleri En Son Güncellenen TUTGA'ya Bağlı 2005.0 Epejünde, GRS80 Elipsoidi, 3 Derecelik Dilim Genişliğinde Ve Transvers Mercator (Tm) İzdogumünde, 27 Derecelik DOM Esasına Göre Düzenlenmiştir. Haziran 2017 Tarihinde Çakılan YOAA10 cm Olan Renkli Hava Fotoğraflarından Üretilmiştir. Yapılar Saçak Çizgileriyle Gösterilmiştir.

1/1000

YÜKLENİCİ
EMİ GRUP BİLGİ TEKNOLOJİLERİ A.Ş.
Murat KANAT
Harita Mühendisi

Tekirdağ İl, Süleymanpaşa, Çorlu, Çerkezköy, Hayrabolu, Malkara, Kapaklı, Şarköy ve Marmaraereğlisi İlçelerine ait işin 1.Etabı Kapsamında 329 Adet 1/5000 ve 1503 Adet 1/1000 Ölçekli Halihazır Harita Emi Grup Bilgi Teknolojileri A.Ş. Tarafından Üretilmiş Olup, 3194 Sayılı İmar Kanunun 7/A Maddesi Gereğince İncelendi ve Bağlantılı Makamının 05/12/2016 Tarihli Yönergesi Uyarınca Onandı.

İNCELEYEN

KONTROL

B. Çankuroğlu
Betül ÇANKUROĞLU
Harita Mühendisi

B. Çankuroğlu
İbrahim Turgut BULUT
Harita Şube Müdür V.

ONAY
13.06.2023
Diğer ERGİB
Büyükşehir Belediye Başkanı a.
İmar ve Şehircilik Dairesi Başkanı

SÜLEYMANPAŞA G19-a-01-a-2-d
(TEKİRDAĞ)